

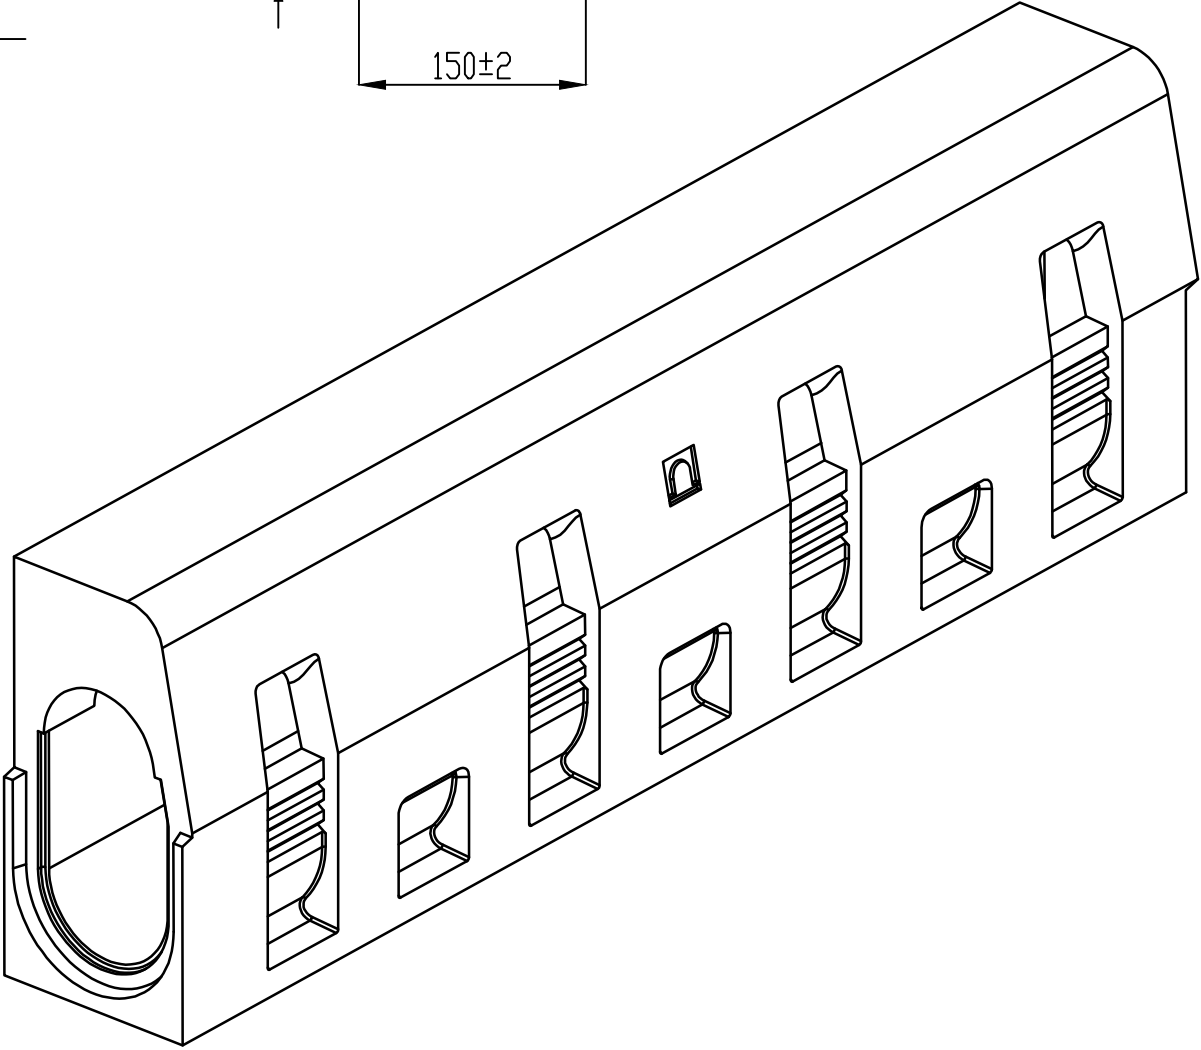
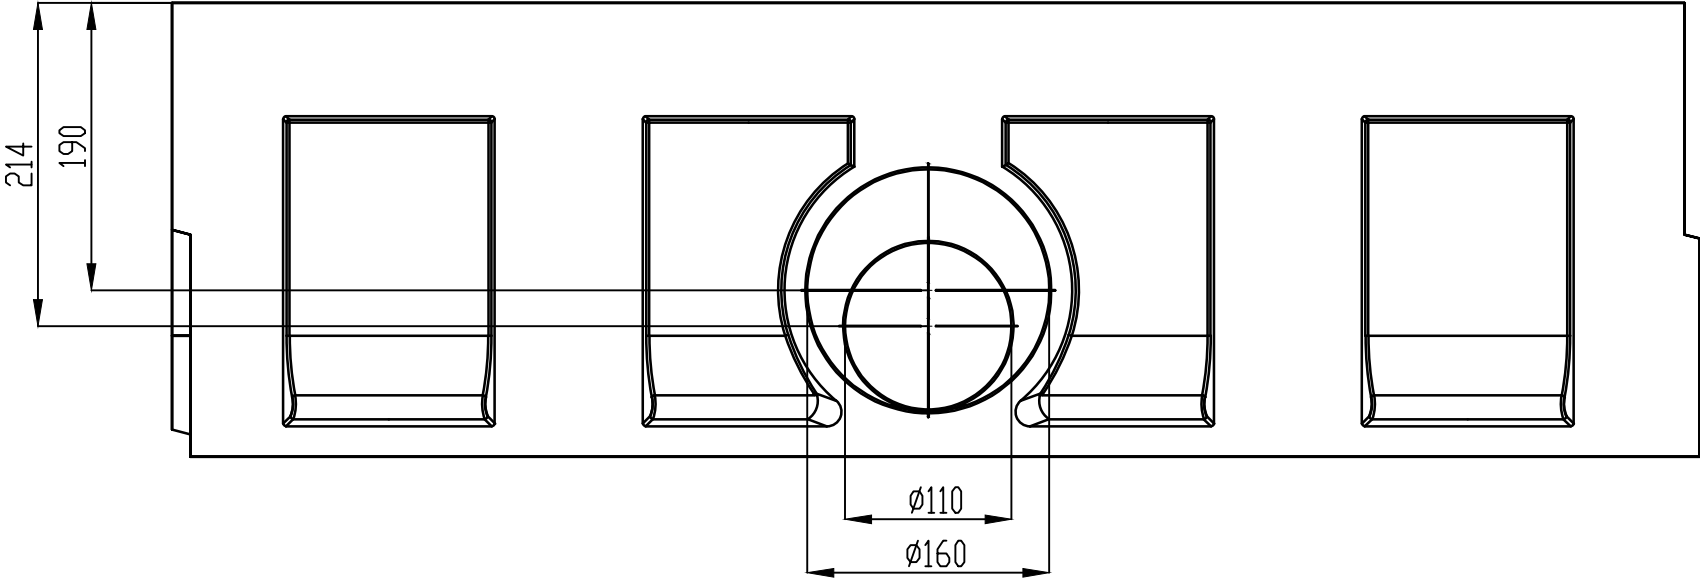


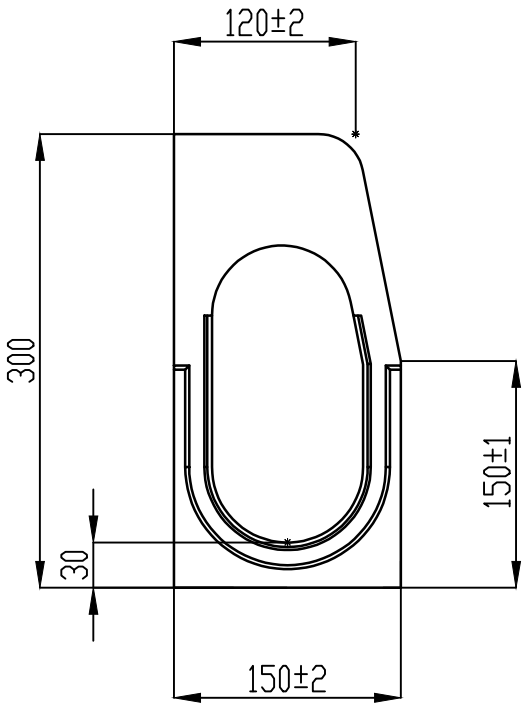

					Art.:70914			
					Bordură pluvială carosabilă CompoMax DN100 H300 din polimerbeton, (1010x300x150). Standartpark.			
					"VAMORA GRUP" SRL www.standartpark.md CHISINAU	Faza	Masa	Scara
Mod	Coala	Nº.docum.	Semn	Semn			45,13	1 : 5
A elaborat: Andronovici V.								
A verificat: Grigorov A.								
A verificat:					Coala			Coli
					Bordura pluvială din polimerbeton			

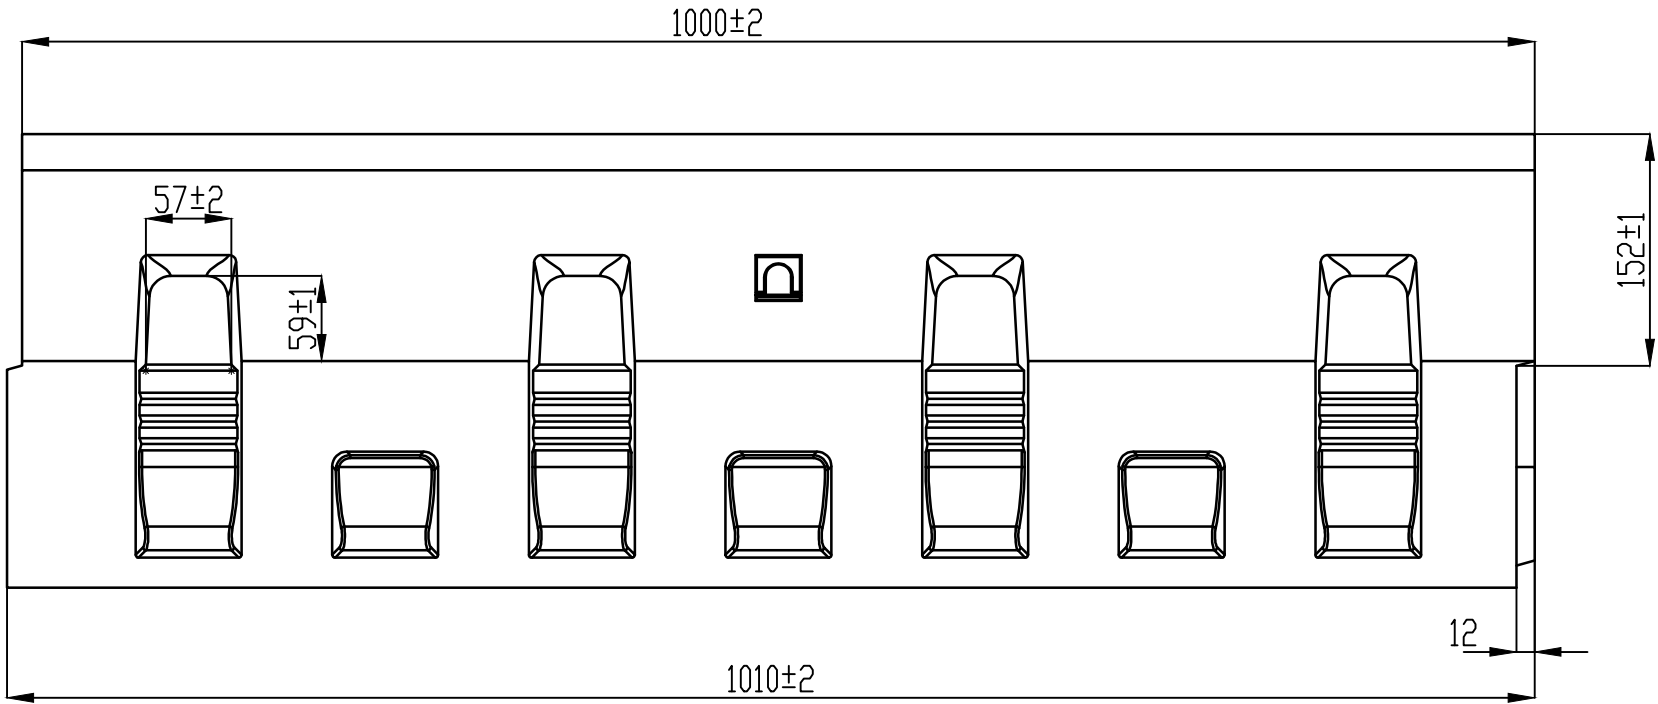