
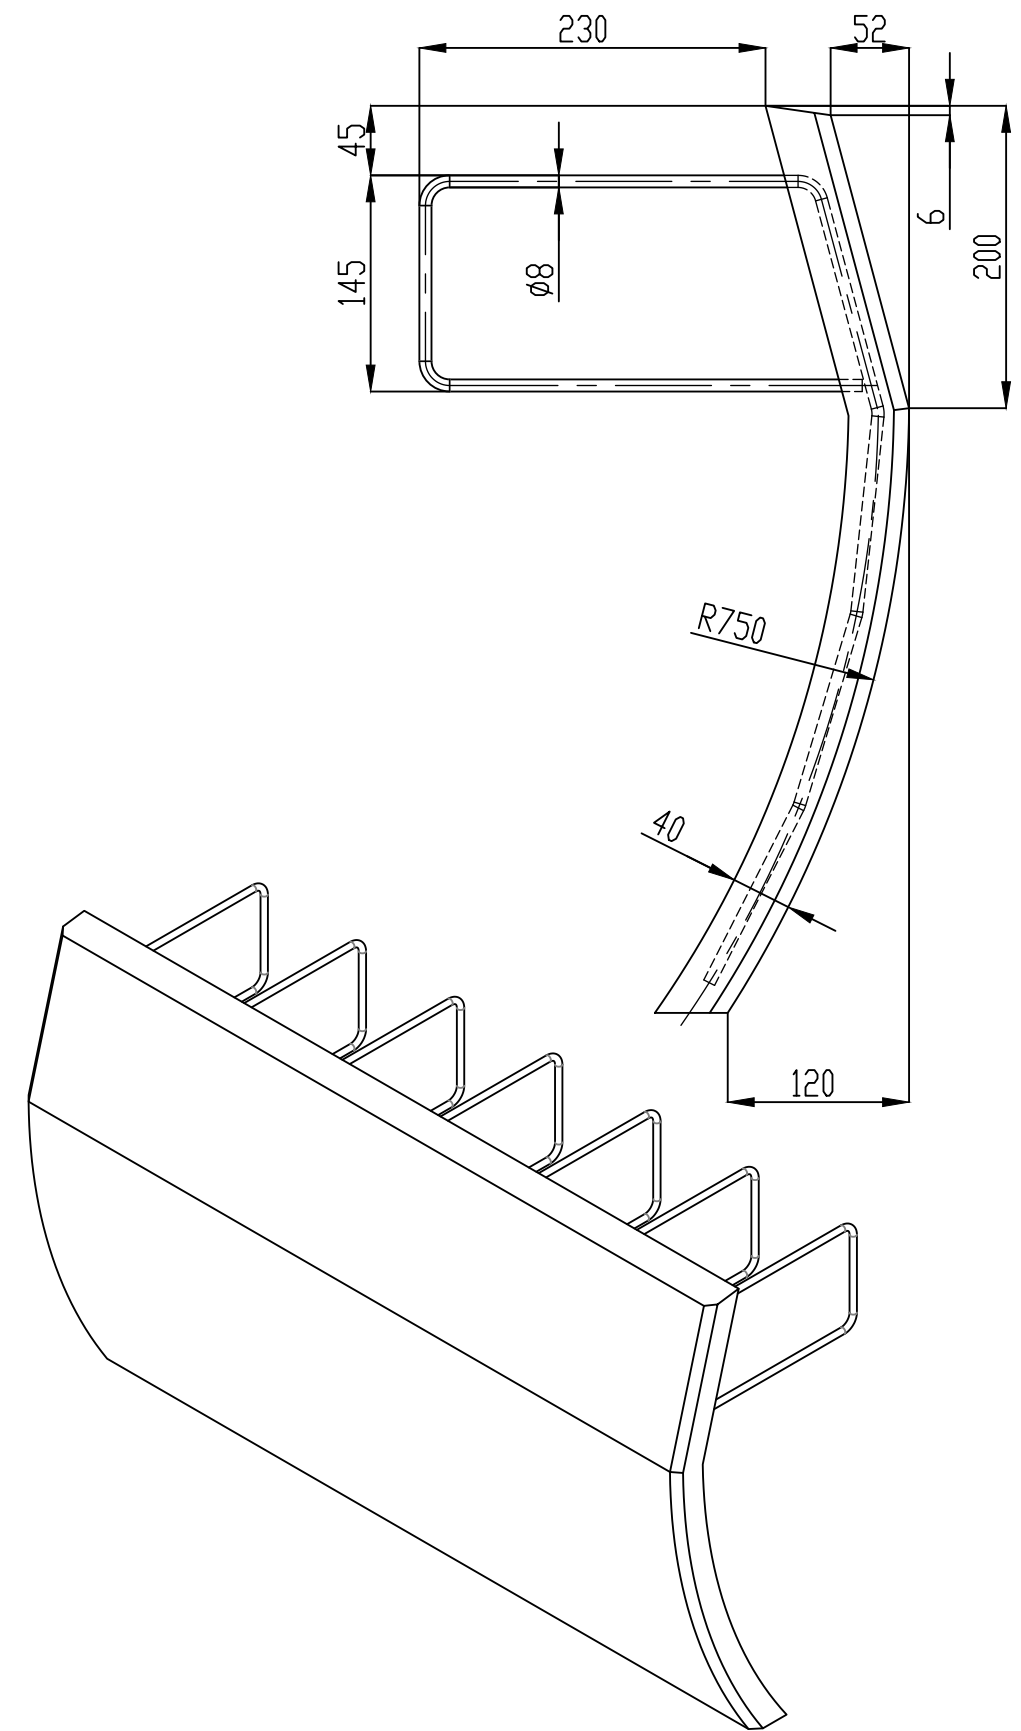
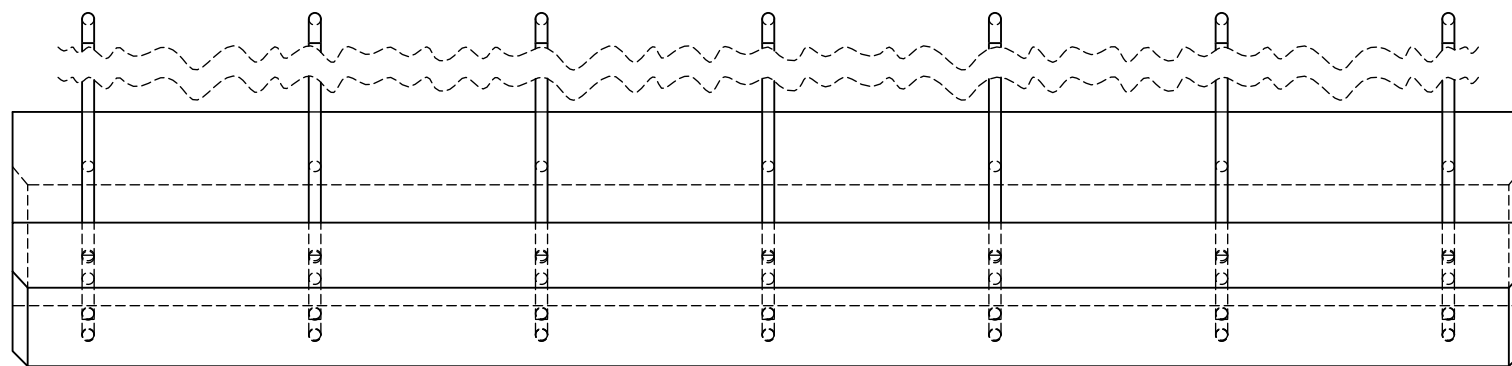


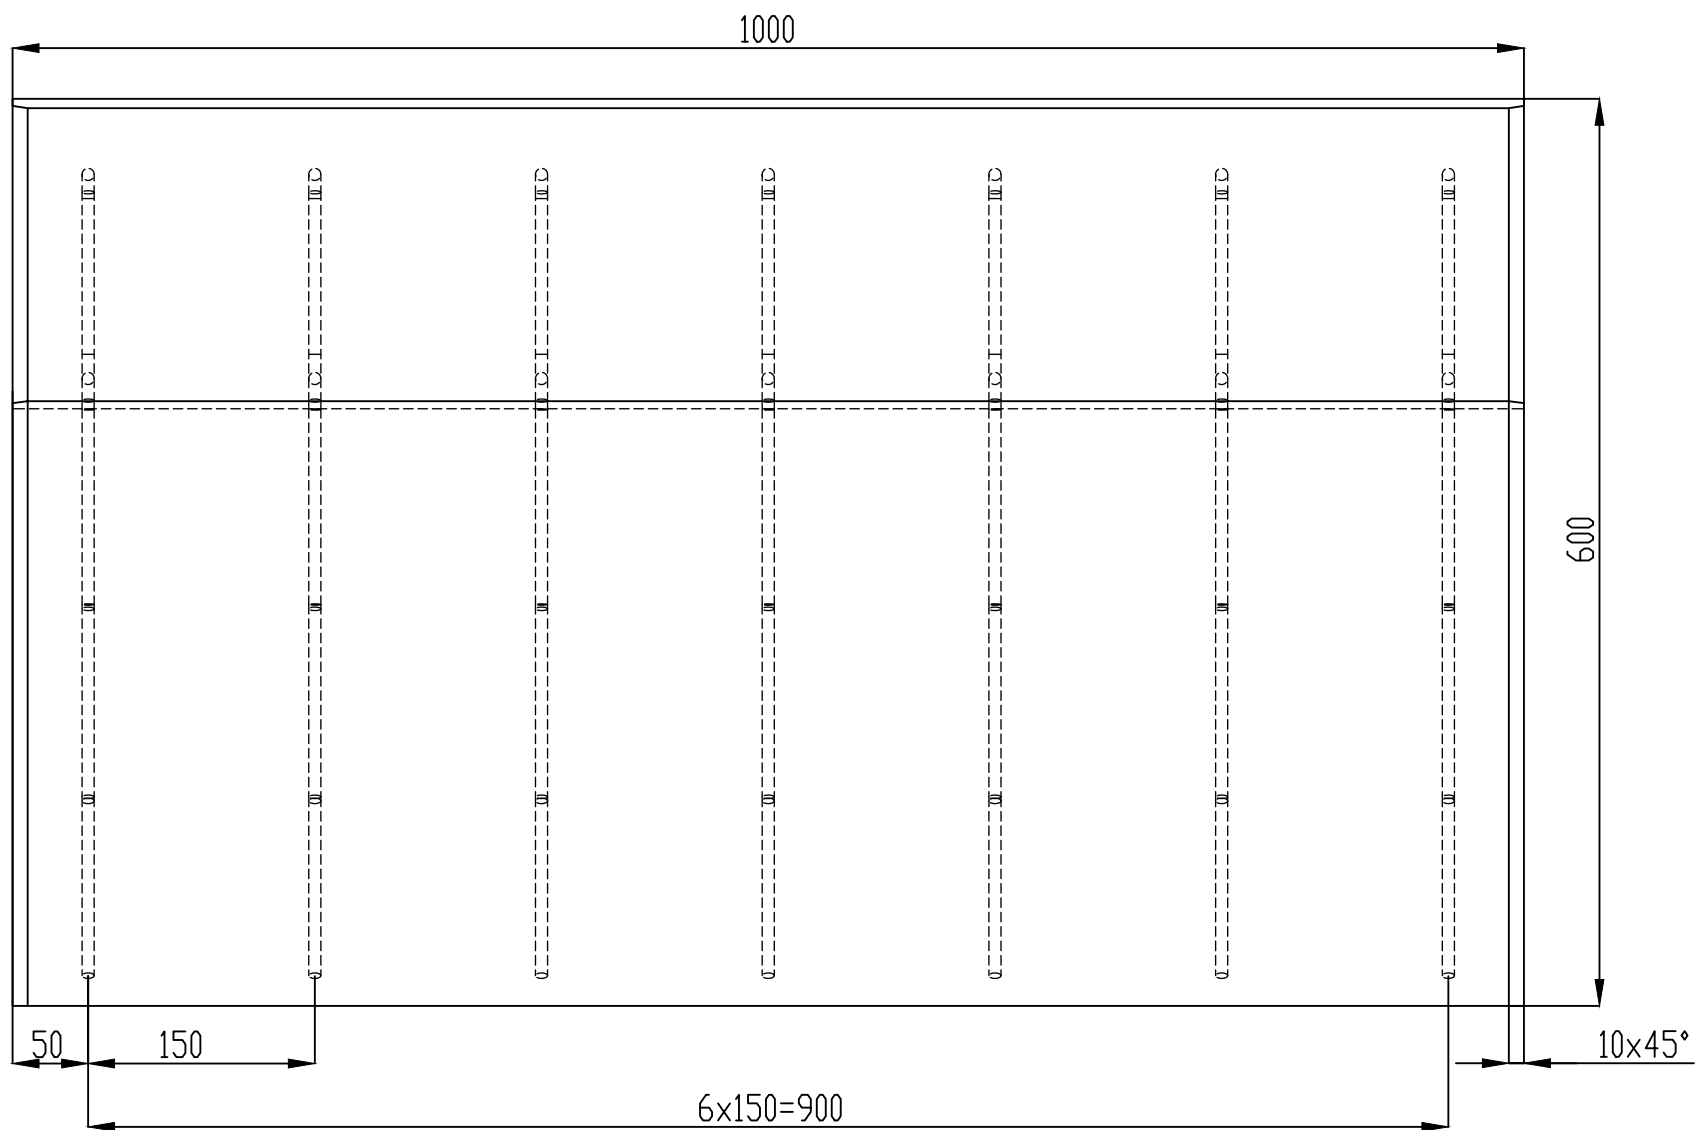

					Art.: KMR100.60			
					Cornişă (radial) pentru poduri, din polimerbeton, (1000x600x40). Standartpark.			
					"VAMORA GRUP" SRL www.standartpark.md CHISINAU	Faza	Masa	Scara
Mod	Coala	Nº.docum.	Semn	Semn			57,3	1 : 5
A elaborat:		Andronovici V.				Coala		Coli
A verificat:		Grigorov A.						
A verificat:					Cornisa pentru poduri din polimerbeton			