


Statie de Epurare Biologică, Organic proCAS- 10 , cu debit
Q=10,0m3/24ore, cu diametrul interior $D_{interior}=1800mm$ si lungimea
instalatiei $L_{instalatie}=8700mm$, fabricata din poliesteri armati cu fibra de sticla
(M 1:50)

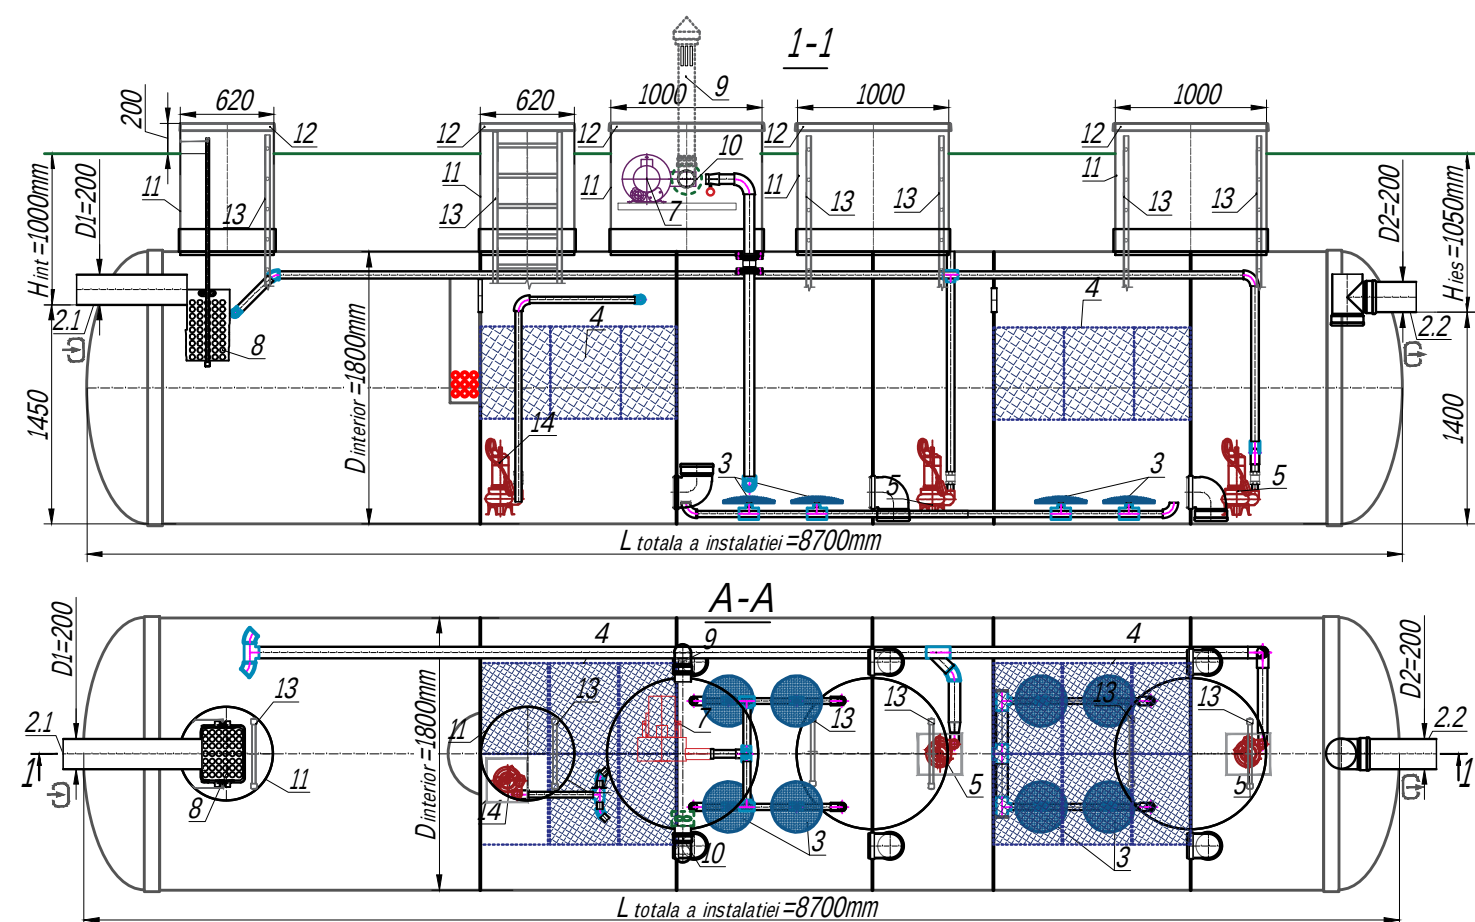

A-Compartimentul de sedimentare / Блок седиментації
I.A - Decantor - 1 (primar) / Первинний відстійник ;

B-Compartimentul de Epurarea biologică / Блок біологічної очистки
B.I - Camera de denitrificare / Камера денітрифікації ;
B.II - Bioreactor biologic / Камера аерації ;
B.III - Decantor - 2 (secundar) / Вторинний відстійник.

C-Compartimentul de preepurare/Блок доочистки :
C.I - Camera cu biofiltru / Камера біофільтр ;
C.II - Decantor - 3 (secundar) / Третинний відстійник ;
C.III - Camera apei epurate / Камера чистої води.

Specificatia elementelor si materialelor continute in Statia de Epurare.
Complectarea standart** (Tab.1)
Специфікація матеріалів та обладнання. Стандартна комплектація ** (Табл.1)

Poz Поз.	Denumirea Найменування	Cantit Кіл.	Note Примітка
1	Statie de Epurare Biologică, VODALAND, OrganicProCAS- 10 , cu debit $Q=10,0m^3/24ore$, cu $D_{interior}=1800mm$ si $L_{instalatie}=8700mm$, ($P=27.3kW/24ore$, $1,8kW/oră$), fabricată din poliesteri armati cu fibra de sticla. Станція біологічної очистки VODALAND Organic ProCAS- 10 продукт . $10.0m^3/добу$, склопластикова , $D=1800mm$ $L=8700mm$. ($27.3kW/добу$; $1,8kW/год$).	1	set компл.
2.1, 2.2	Conducta PVC SN4 200mm / Патрубок ПВХ SN4 200	1/ 1	set компл.
3	Aeratoare circulare HD Дискові аератори HD	2	set компл.
4	Bloc cu filtru biologic pentru fixarea microorganismelor (biofilm-lui) Блочные биоавантаження для іммобілізації мікроорганізмів	2	set компл.
5	Pompa pentru ape uzate Pedrollo VXm 8/35 cu conducte de legătură (0.55 kW, 220/380 V) Насос фекальний Pedrollo VX(m) 8/35 з трубою обв'язкою (0,55 кВт, 220/380 В)	2	set компл.
7	Compresor de aer, marca SEKO, 0,7kW, cu senzor de temperatură si manometru. Вихрева повітродувка SEKO, 0,7kW. Обладнана датчиком температури, манометром.	1	компл.
8	Cos pentru retinerea materiilor grosiere. Корзина склопластикова	1	set компл.
9	Conducta PVC SN4 110(160)mm L1500mm, pentru ventilare cu caciula de protectie Вент.патрубок ПВХ SN4 110(160)мм з грибком, L=1500мм	1	set компл.
10	Conducta PVC SN4 110(160)mm, L1500mm, pentru ventilare cu căciulă de protectie, ventilator si senzor de temperatură. Вент.патрубок ПВХ SN4 110(160)мм з грибком, L=1500мм; вентилятор 100(150) (14 Вт); датчик температури	1	set компл.
11	Gura de acces / Горловина 620/ 800/ 1000/ 1200	2/0/3/0	set компл.
12	Capac / Кришка склопластикова 620/ 800/ 1000/ 1200	2/0/3/0	set компл.
13	Scara universala / Драбина універсальна	6	set компл.
14	Pompa pentru ape uzate Pedrollo RX(m) 2/20 cu conducte de legătură D50 (0.37 kW,220/380 V) Насос каналізаційний Pedrollo RX(m) 2/20 з трубою обв'язкою D50/63 (0,37 кВт, 220/380 В)	1	set компл.

Mod	Cant.	Nr. docum	Semn	Data	Faza	Coala	Coli
						1	1
Statie de Epurare Biologică Organic ProCAS- 10 cu debit $Q=10,0m^3/24ore$ (арт. ВОРС -10)					vodaLAND		