


Statie de Epurare Biologică, Organic ProCAS- 20, cu debit
Q= 20,0m3/24ore, cu diametrul interior D_{interior}=2 400 mm si lungimea
instalatiei L_{instalatie} =9300 mm, fabricata din poliesteri armati cu fibra de sticla
(M 1:60)

Specificatia elementelor si materialelor continute in Statia de
Epurare. Complectarea standart** (Tab.1)
Специфікація матеріалів та обладнання. Стандартна
комплектация ** (Табл.1)

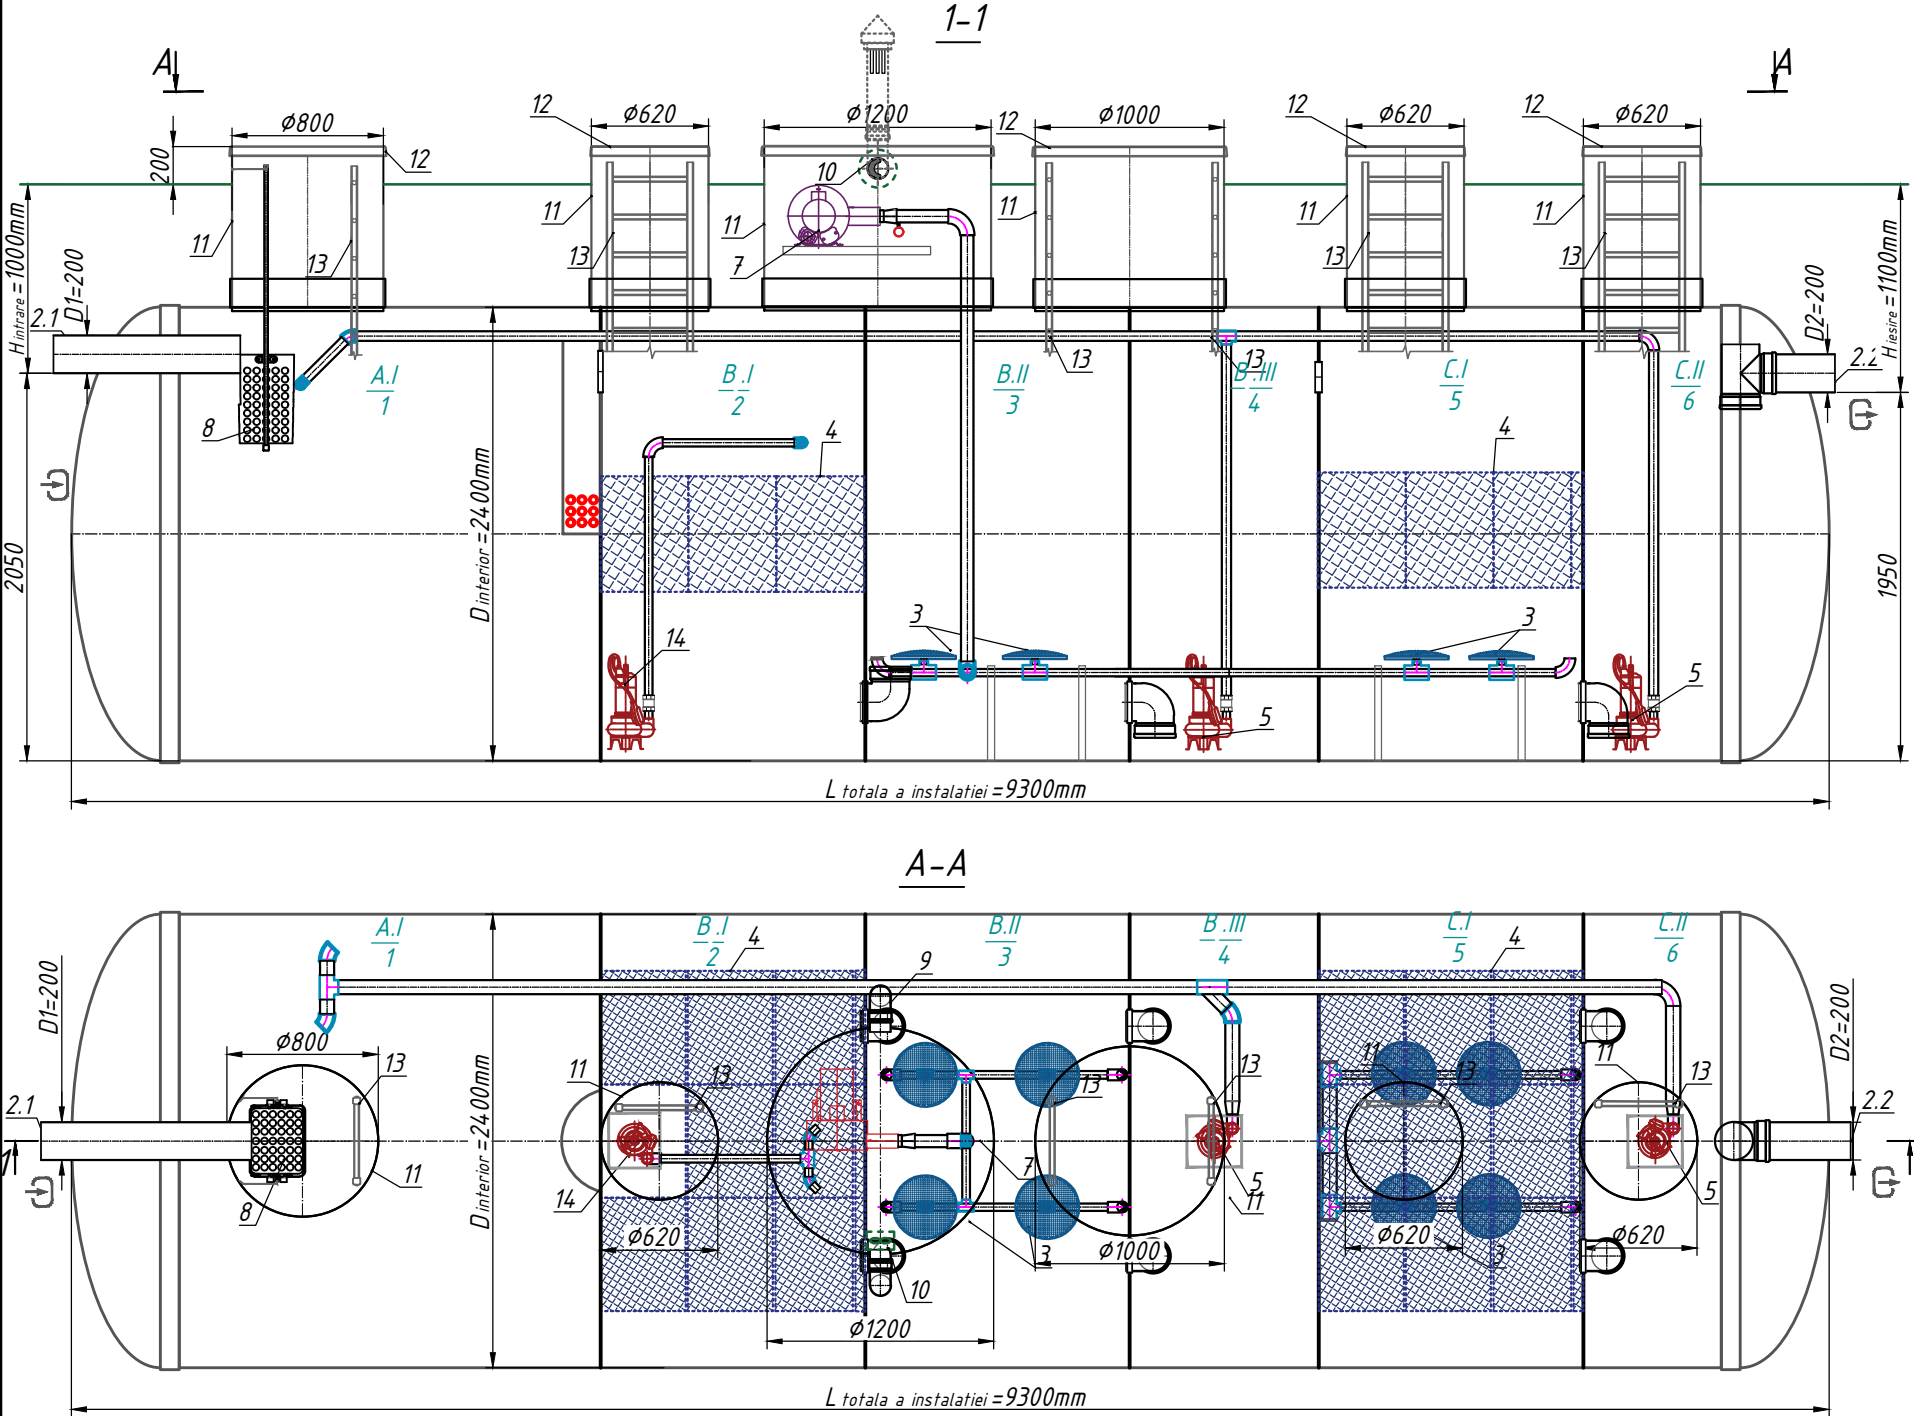

Poz Поз.	Denumirea Найменування	Cantit Кіл.	Note Примітка
1	Statie de Epurare Biologică, VODALAND, OrganicProCAS-20, cu debit Q=20,0m3/24ore, cu D _{interior} =2400mm si L _{instalatie} =9300mm, (P= 4 2kW/24ore, 3,3kW/oră), fabricată din poliesteri armati cu fibra de sticla. Станція біологічної очистки VODALAND Organic ProCAS- 20 продукт. 20 м3/добу, склопластикова, D= 2400 мм L= 9300 мм. (42 кВт/добу; 3,3 кВт/год).	1	set компл.
2.1, 2.2	Conducta PVC SN4 Ø200mm Conducta PVC SN4 Ø200mm	1/ 1	set компл.
3	Aeratoare circulare HD Дискові аератори HD	2	set компл.
4	Bloc cu filtru biologic pentru fixarea microorganismelor (biofilm-lui) Блочные биоэавантажения для иммобилизации микроорганизмов	2	set компл.
5	Pompa pentru ape uzate Pedrollo VXm 8/35 cu conducte de legătură (0.55 kW, 220/380 V) Насос фекальный Pedrollo VX(m) 8/35 з трубою одв'язкою (0,55 кВт, 220/380 В)	2	set компл.
7	Compresor de aer, marca SEKO, 2,2kW, cu senzor de temperatură si manometru. Вихрева повітрядувка SEKO, 2,2 KW. Обладнана датчиком температури, манометром.	1	компл.
8	Cos pentru retinerea materiilor grosiere. Корзина склопластикова	1	set компл.
9	Conducta PVC SN4 Ø110(160)mm L1500mm, pentru ventilare cu caciula de protectie Вент.патрубок ПВХ SN4 Ø110(160) мм з грибком, L=1500 мм	1	set компл.
10	Conducta PVC SN4 Ø110(160)mm, L1500mm, pentru ventilare cu căciulă de protectie, ventilator si senzor de temperatură. Вент.патрубок ПВХ SN4 Ø110(160) мм з грибком, L=1500 мм; вентилятор Ø100(150) (14 Вт); датчик температури	1	set компл.
11	Gura de acces / Горловина Ø620/Ø800/Ø1000/Ø1200	2/1/2/1	set компл.
12	Сарас / Крышка склопластикова Ø620/Ø800/Ø1000/Ø1200	2/1/2/1	set компл.
13	Scara universală / Драбина універсальна	7	set компл.
14	Pompa pentru ape uzate Pedrollo RX(m) 2/20 cu conducte de legătură D50 (0.37 kW, 220/380 V) Насос канализационный Pedrollo RX(m) 2/20 з трубою одв'язкою D50/63 (0,37 кВт, 220/380 В)	1	set компл.

A-Compartimentul de sedimentare / Блок седиментації:
A.I - Decantor - 1 (primar) / Первинний відстійник;

B-Compartimentul de Epurarea biologică / Блок біологічної очистки:
B.I - Camera de denitrificare / Камера денітрифікації;
B.II - Bioreactor biologic / Камера аерації;
B.III - Decantor - 2 (secundar) / Вторинний відстійник.

C-Compartimentul de preepurare/Блок доочистки:
C.I - Camera cu biofiltru / Камера біофільтр;
C.II - Decantor - 3 (secundar) / Третинний відстійник;
C.III - Camera apei epurate / Камера чистої води.

Mod	Cant.	Nr. docum	Semn	Data	Faza	Coala	Coli
						1	1
Statie de Epurare Biologică Organic ProCAS- 20 cu debit Q= 20,0m3/24ore (арм. ВОРС-20)					vodaLAND		