


Statie de Epurare Biologică, Organic proCAS-40, cu debit
Q=40,0m3/24ore, cu diametrul interior D_{interior}=3000mm si lungimea
instalatiei L_{instalatie}=12000mm, fabricata din poliesteri armati cu fibra de sticla
(M1:60)

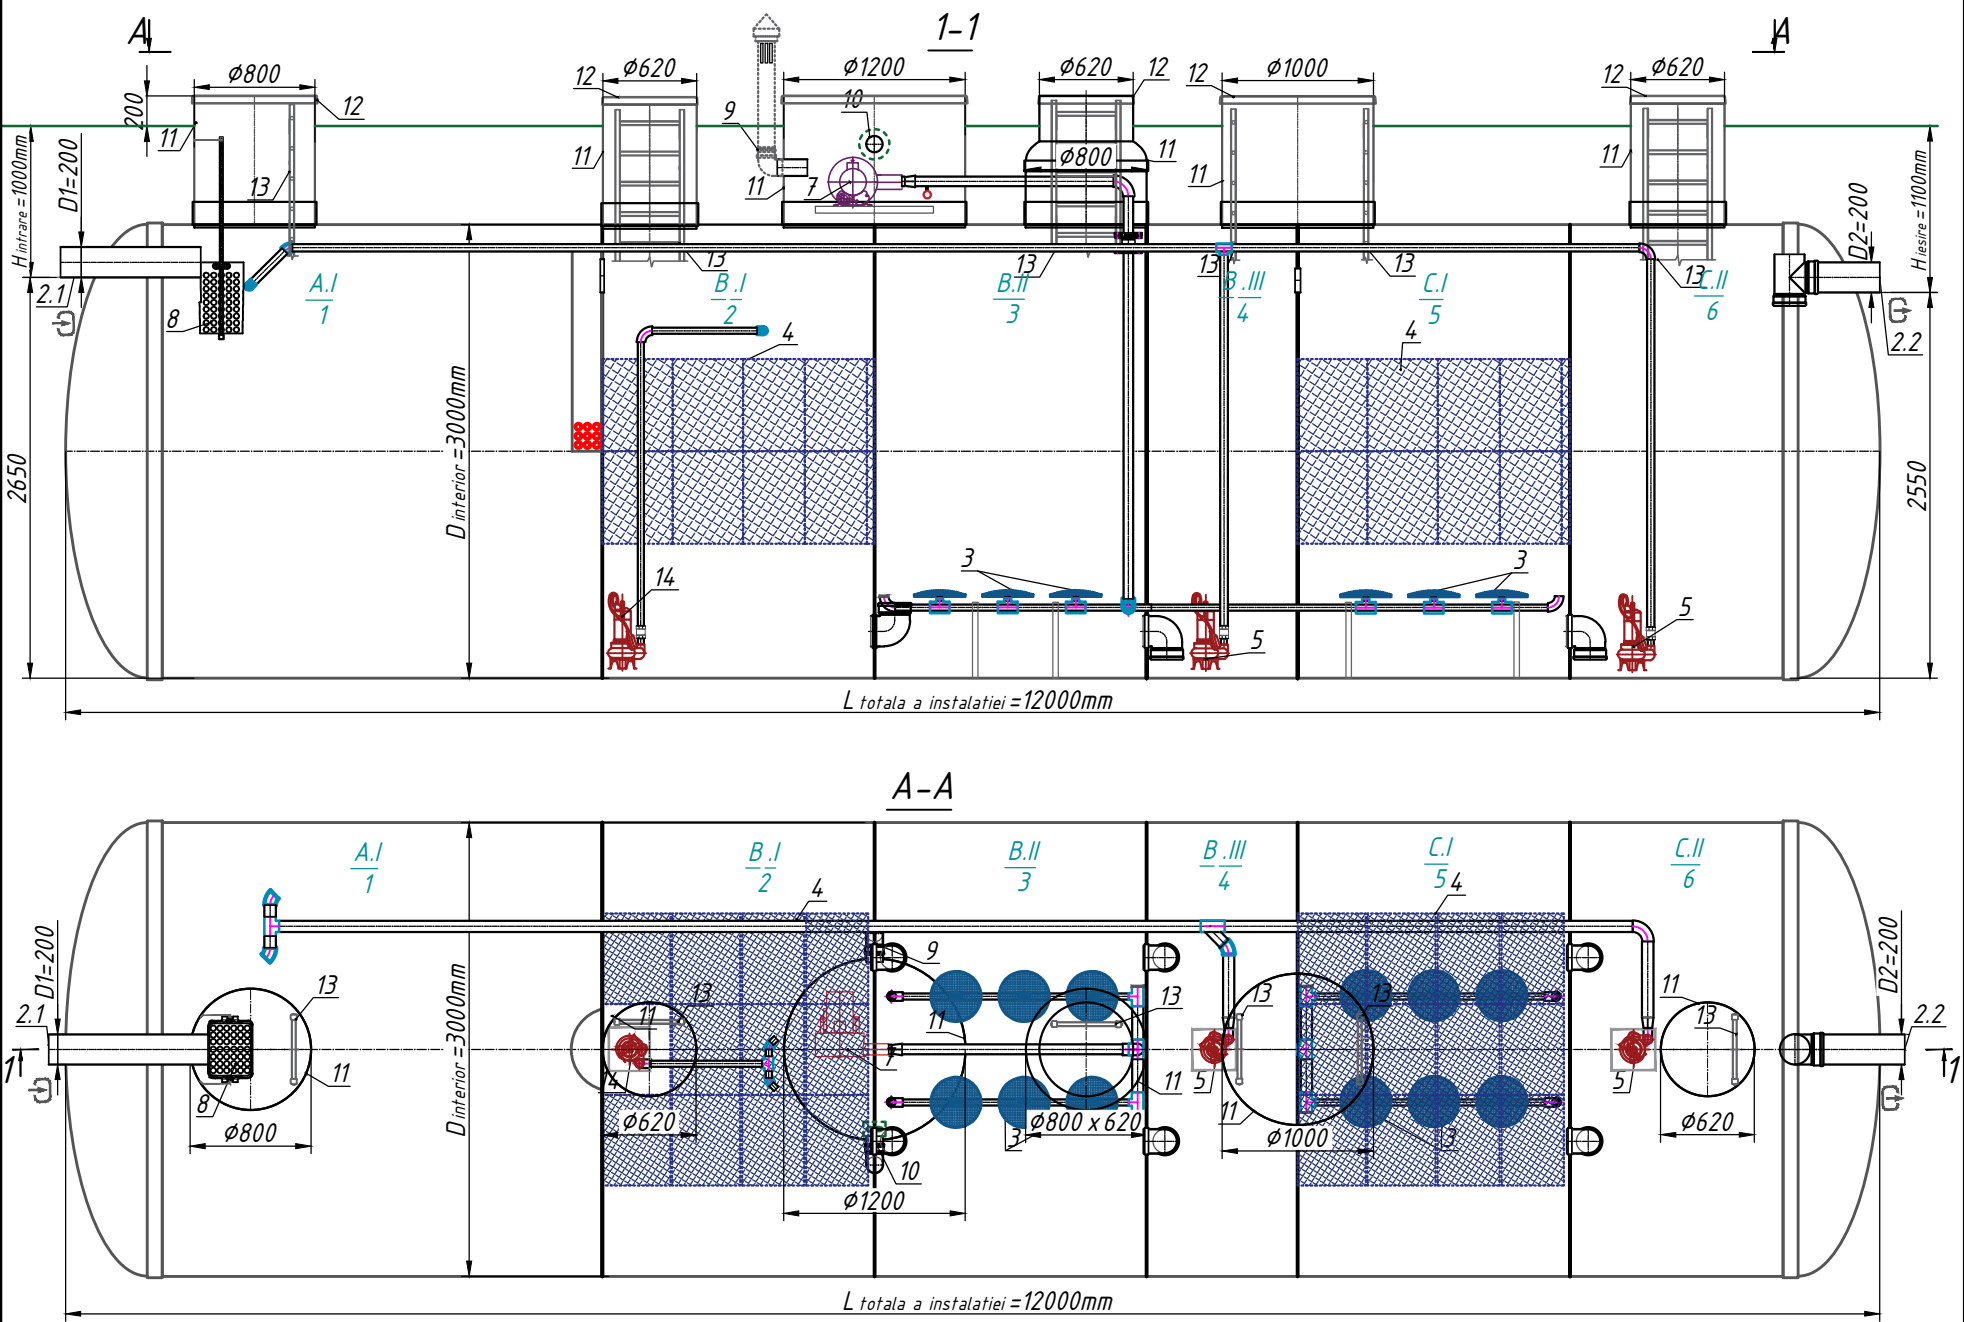

Specificatia elementelor si materialelor continute in Statia
de Epurare. Complectarea standart** (Tab.1)
Специфікація матеріалів та обладнання. Стандартна
комплектация ** (Табл.1)

Poz Поз.	Denumirea Найменування	Canti t Кіл.	Note Примітка
1	Statie de Epurare Biologică, VODALAND, OrganicProCAS-40, cu debit Q=40,0m3/24ore, cu D _{interior} =3000mm si L _{instalatie} =12000mm, (P=67kW/24ore, 2,6kW/oră), fabricată din poliesteri armati cu fibra de sticla. Станція біологічної очистки VODALAND Organic ProCAS- 40 продукт. 40 м3/добу, склопластикова, D= 3000 мм L= 12000 мм. (67 кВт /добу; 2,6 кВт / год).	1	set компл.
2.1, 2.2	Conducta PVC SN4 Ø200mm Conducta PVC SN4 Ø200mm	1/ 1	set компл.
3	Aeratoare circulare HD Дискові аератори HD	2	set компл.
4	Bloc cu filtru biologic pentru fixarea microorganismelor (biofilm-lui) Блочные биоэтанжеры для иммобилизации микроорганизмов	2	set компл.
5	Pompa pentru ape uzate Pedrollo VXm 8/35 cu conducte de legătură (0.55 kW, 220/380 V) Насос фекальный Pedrollo VX(m) 8/35 з трубою одв'язкою (0,55 кВт, 220/380 В)	2	set компл.
7	Compresor de aer, marca SEKO, 2,2kW, cu senzor de temperatură si manometru. Вихрева повітрядувка SEKO, 2,2 KW. Обладнана датчиком температури, манометром.	1	компл.
8	Cos pentru retinerea materiilor grosiere. Корзина склопластикова	1	set компл.
9	Conducta PVC SN4 Ø110(160)mm L1500mm, pentru ventilare cu caciula de protectie Вент.патрубок ПВХ SN4 Ø110(160) мм з грибком, L=1500 мм	1	set компл.
10	Conducta PVC SN4 Ø110(160)mm, L1500mm, pentru ventilare cu căciulă de protectie, ventilator si senzor de temperatură. Вент.патрубок ПВХ SN4 Ø110(160) мм з грибком, L=1500 мм; вентилятор Ø100(150) (14 Вт); датчик температури	1	set компл.
11	Gura de acces / Горловина Ø620/Ø800/Ø1000/Ø1200	2/1/ 2/1	set компл.
12	Capac / Крышка склопластикова Ø620/Ø800/Ø1000/Ø1200	2/1/ 2/1	set компл.
13	Scara universala / Драбина універсальна	7	set компл.
14	Pompa pentru ape uzate Pedrollo RX(m) 8 / 35 cu conducte de legătură D50 (0.55 kW, 220/380 V) Насос канализационный Pedrollo RX(m) 8 / 35 з трубою одв'язкою D50/63 (0,55 кВт, 220/380 В)	1	set компл.

A-Compartimentul de sedimentare / Блок
седиментации:
A.I - Decantor - 1 (primar) / Первинний відстійник ;

B-Compartimentul de Epurarea biologică / Блок
біологічної очистки:
B.I - Camera de denitrificare / Камера денітрифікації ;
B.II - Bioreactor biologic / Камера аерації ;
B.III - Decantor - 2 (secundar) / Вторинний відстійник.

C-Compartimentul de preepurare/Блок доочистки :
C.I - Camera cu biofiltru / Камера біофільтр ;
C.II - Decantor - 3 (secundar) / Третинний відстійник;
C.III - Camera apei epurate / Камера чистої води.

Mod	Canf.	Nr. docum	Semn	Data	Faza	Coala	Coli
						1	1
Statie de Epurare Biologică Organic ProCAS-40 cu debit Q=40,0m3/24ore (apm. BOPC-40)					vodaLAND		