


Statie de Epurare Biologică, Organic ProCAS -50, cu debit
 $Q=50,0\text{m}^3/24\text{ore}$, cu diametrul interior $D_{\text{interior}}=3\,000\text{mm}$ si lungimea
 instalatiei $L_{\text{instalatie}}=150\,00\text{mm}$, fabricata din poliesteri armati cu fibra de sticla
 (M1:60)

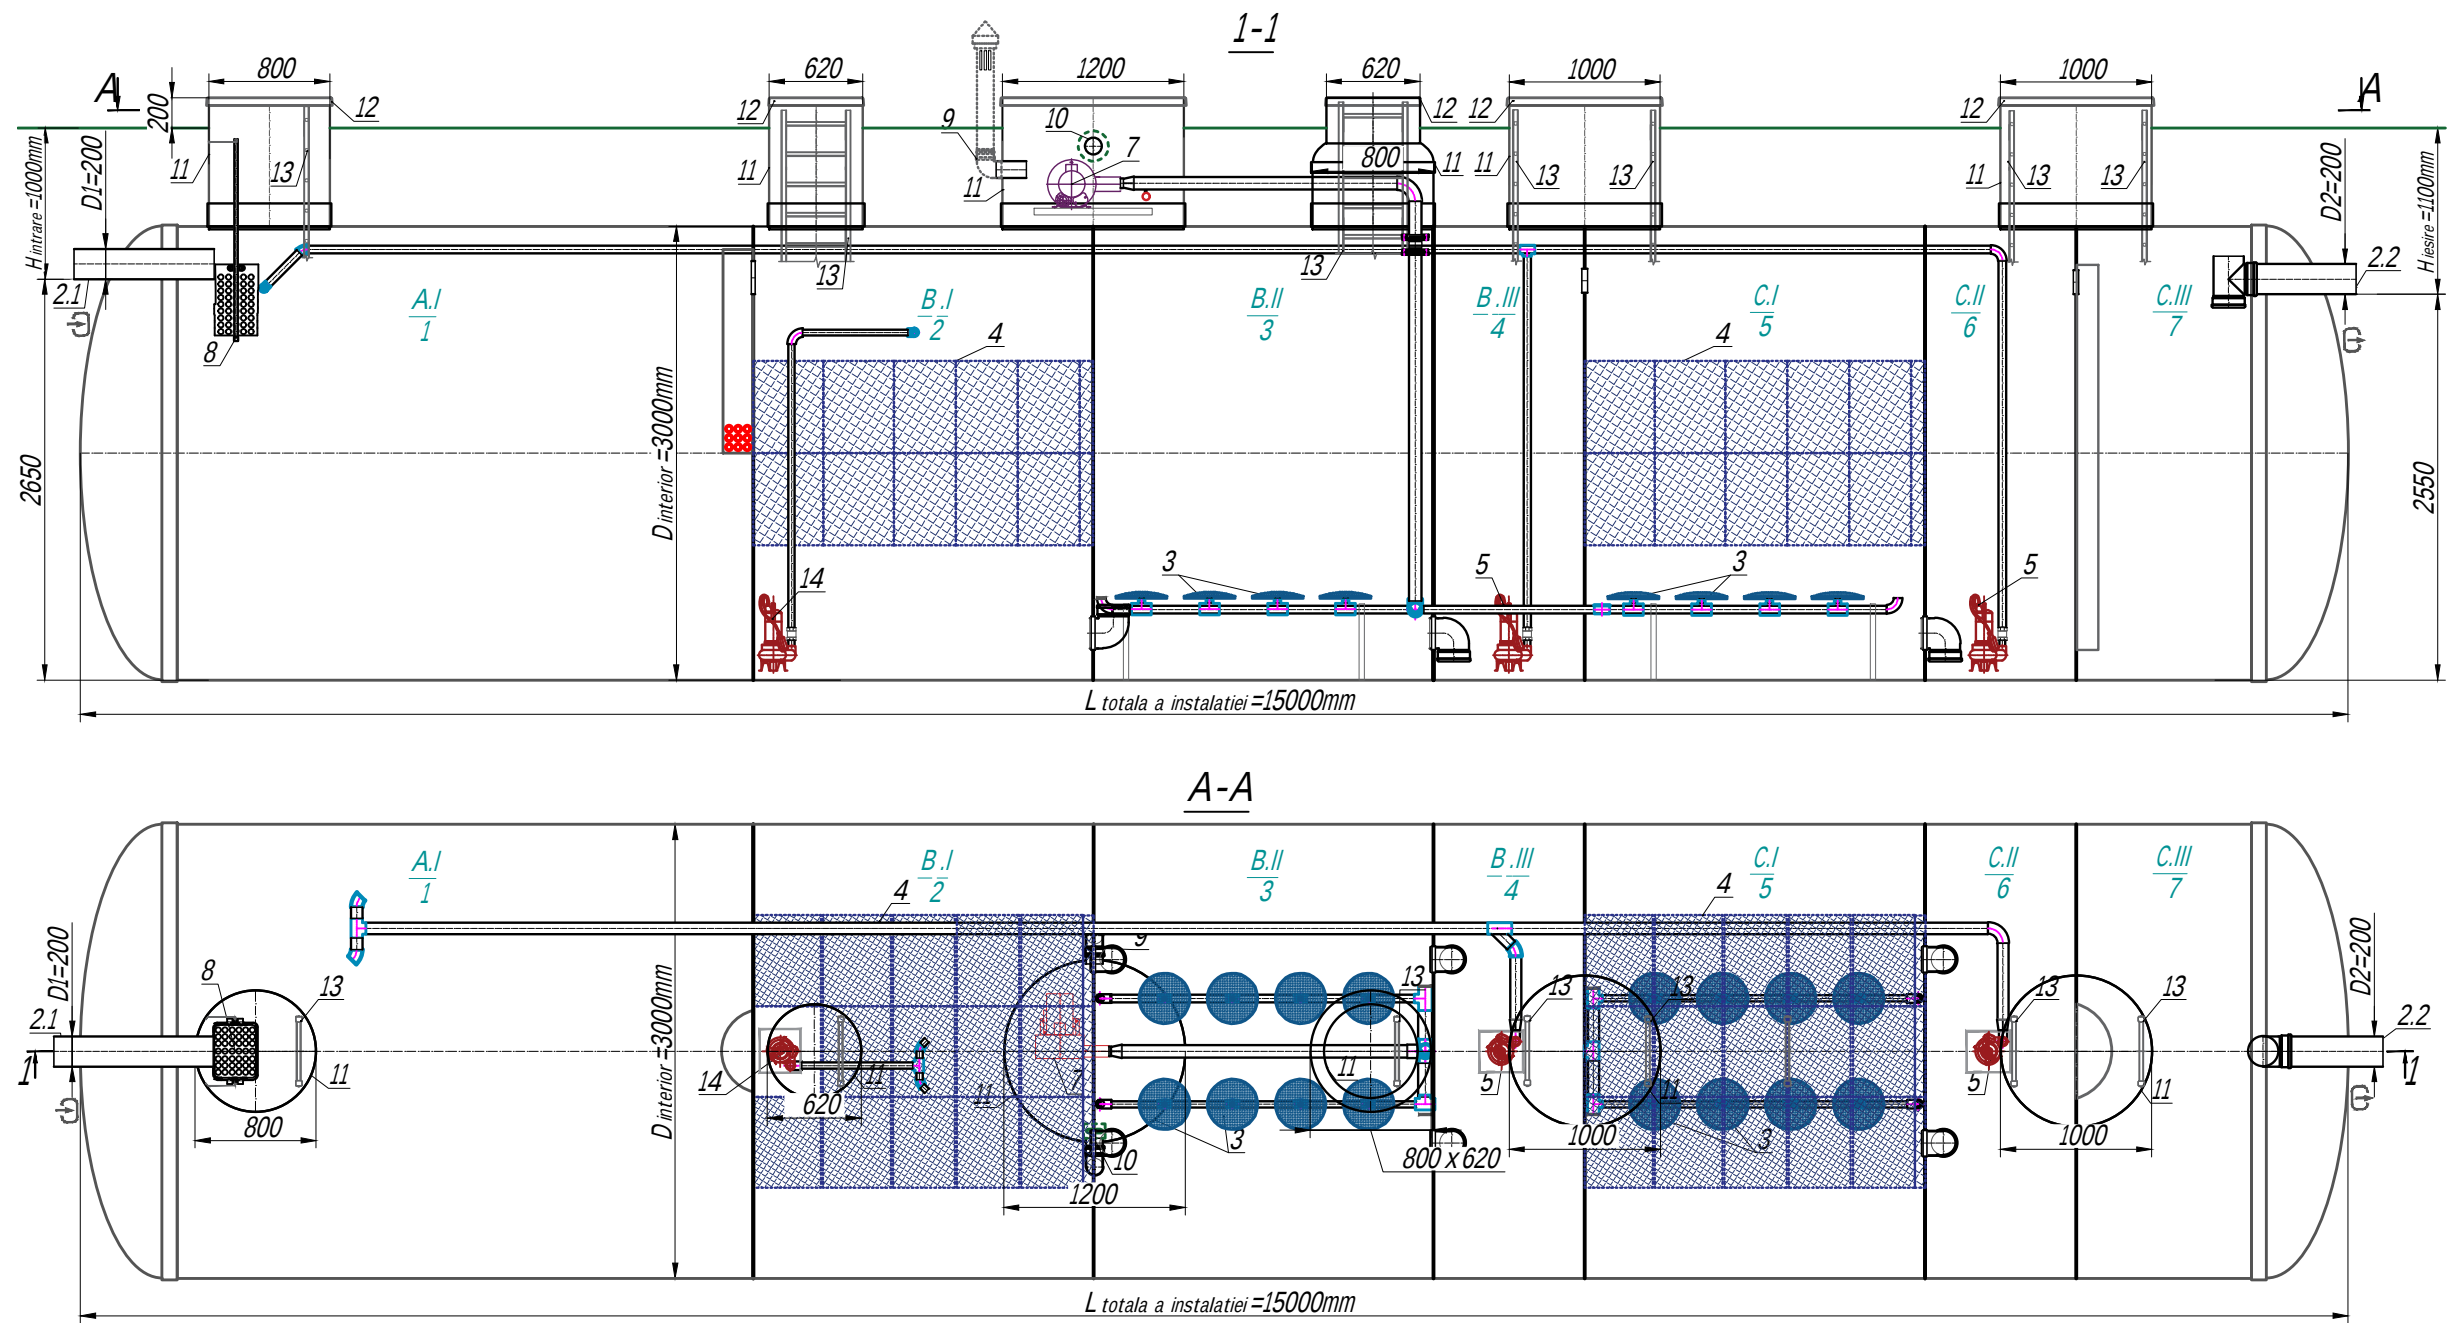

A-Compartimentul de sedimentare / Блок седиментації
 A.I - Decantor - 1 (primar) / Первинний відстійник;

B-Compartimentul de Epurare biologică / Блок біологічної
 очистки
 B.I - Camera de denitrificare / Камера денітрифікації;
 B.II - Bioreactor biologic / Камера аерації;
 B.III - Decantor - 2 (secundar) / Вторинний відстійник.

C-Compartimentul de preepurare/Блок доочистки:
 C.I - Camera cu biofiltru / Камера біофільтр;
 C.II - Decantor - 3 (secundar) / Третинний відстійник;
 C.III - Camera apei epurate / Камера чистої води.

Specificatia elementelor si materialelor continute in Statia de Epurare.
 Complectarea standart** (Tab.1)

Специфікація матеріалів та обладнання. Стандартна комплектація ** (Табл.1)

Poz Поз.	Denumirea Найменування	Cantit Кіл.	Note Примітка
1	Statie de Epurare Biologică, VODALAND, OrganicProCAS- 50, cu debit $Q=50,0\text{m}^3/24\text{ore}$, cu $D_{\text{interior}}=3\,000\text{mm}$ si $L_{\text{instalatie}}=150\,00\text{mm}$, (P= 99 kW/24ore, 4,5 kW/oră), fabricată din poliesteri armati cu fibra de sticla. Станція біологічної очистки VODALAND Organic ProCAS- 50 продукт. 50 м3/добу, склопластикова, D=3000мм L=15000мм. (99 кВт /добу; 4,5 кВт / год).	1	set компл.
2.1, 2.2	Conducta PVC SN4 200mm	1/ 1	set компл.
3	Aeratoare circulare HD Дискові аератори HD	2	set компл.
4	Bloc cu filtru biologic pentru fixarea microorganismelor (biofilm-lui) Блочне біозавантаження для іммобілізації мікроорганізмів	2	set компл.
5	Pompa pentru ape uzate Pedrollo Vxm 8/35 cu conducte de legătură (0.55 kW, 220/380 V) Насос фекальний Pedrollo VX(m) 8/35 з трубою обв'язкою (0,55 кВт, 220/380 В)	2	set компл.
7	Compresor de aer, marca SEKO, 2,2kW, cu senzor de temperatură si manometru. Вихрева повітродувка SEKO, 2,2 KW. Обладнана датчиком температури, манометром.	1	компл.
8	Cos pentru retinerea materiilor grosiere. Корзина склопластикова	1	set компл.
9	Conducta PVC SN4 110(160)mm L1500mm, pentru ventilare cu caciula de protectie Вент.патрубок ПВХ SN4 110(160) мм з грибком, L=1500 мм	1	set компл.
10	Conducta PVC SN4 110(160)mm, L1500mm, pentru ventilare cu căciulă de protectie, ventilator si senzor de temperatură. Вент.патрубок ПВХ SN4 110(160) мм з грибком, L=1500 мм; вентилятор 100(150) (14 Вт); датчик температури	1	set компл.
11	Gura de acces / Горловина 620/ 800/ 1000/ 1200	2/1/2/1	set компл.
12	Capac / Кришка склопластикова 620/ 800/ 1000/ 1200	2/1/2/1	set компл.
13	Scara universală / Драбина універсальна	7	set компл.
14	Pompa pentru ape uzate Pedrollo RX(m) 8 / 35 cu conducte de legătură D50 (0.55 kW, 220/380 V) Насос канализационный Pedrollo RX(m) 8 / 35 з трубою обв'язкою D50/63 (0,55 кВт, 220/380 В)	1	set компл.

Mod	Cant.	Nr. docum	Semn	Data					
						Faza	Coala	Coli	
							1	1	
						Statie de Epurare Biologică Organic ProCAS- 50 cu debit $Q=50,0\text{m}^3/24\text{ore}$ (арт. ВОРС -50)			