


Станція біологічної очистки BioLine SBR- 30 м3/добу (М 1:50)

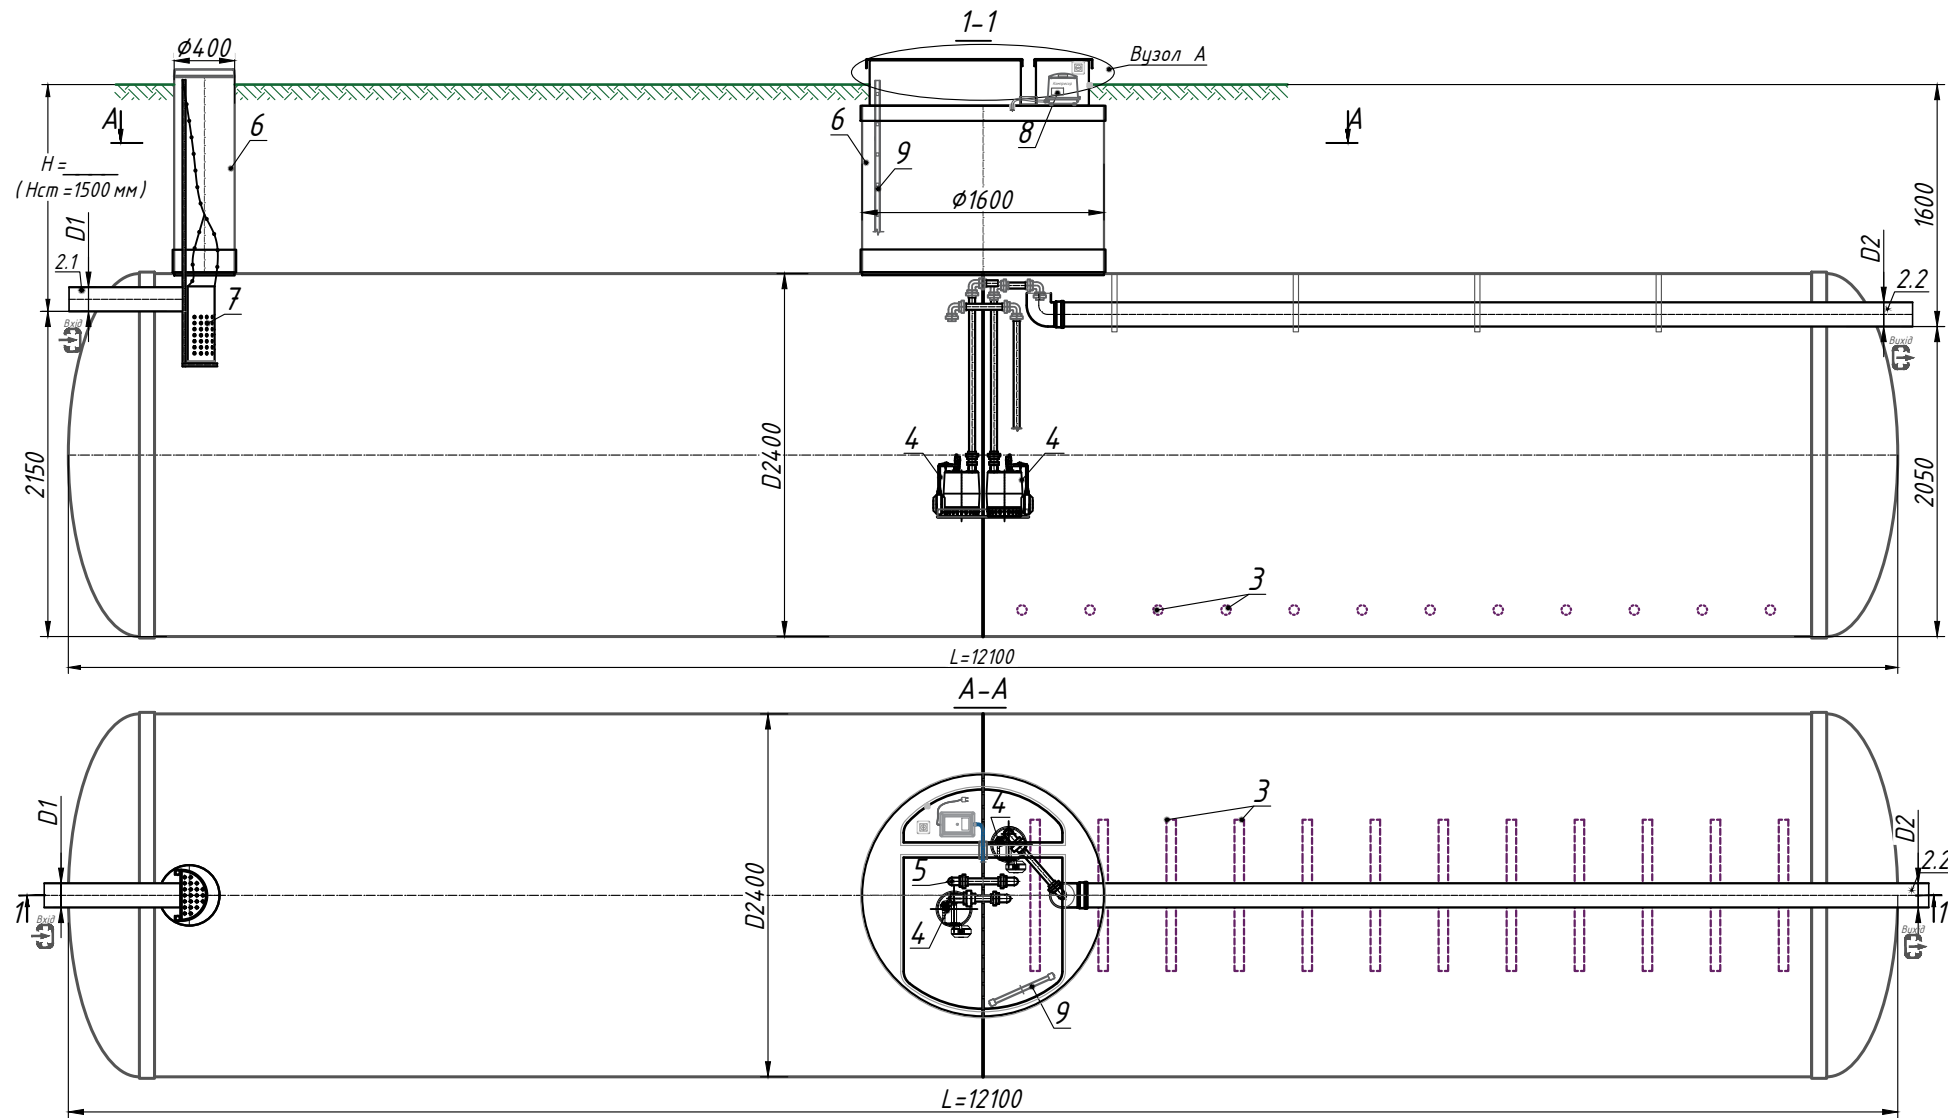

Примітка :
*Н –глибина залягання підвідного патрубку, мм(в стандартній комплектації Н до 1200 мм). Н приїмати кратною 100 мм.
При оформленні горловини А.3 – загальна висота виробу менша на 200 мм.
**Виріб відвантажується згідно Стандартної комплектації (Табл.1), якщо інше не вказано в Додатковій комплектації (Табл.2).
Повна комплектація виробу погоджується з менеджером.
***Виродник залишає за собою право вносити конструктивні і схемні зміни, які не погіршують характеристики виробу в цілому.
Допустиме відхилення під час виготовлення виробів складає до 1-3%.

Додаткова інформація: _____
_____.

Специфікація матеріалів та обладнання. Стандартна комплектація ** (Табл.1)

Поз .	Позначення	Найменування	Кіл.	Маса од., кг	Примітка
1	Standartpark	Станція біологічної очистки BioLine SBR- 30 Rainpark продукт. 30,0 м3/добу ,склопластикова ,D= 2400 L=12100 мм	1	2211	компл.
2.1, 2.2	D1- Підвідний патрубок D2- Відвідний патрубок	Патрубок ПВХ SN4 Ø 160	2		компл.
3		Трудчаті аератори TD63	1		компл.
4		Насос дренажний з трубою одв 'язкою DN40	1		компл.
5		Система аерліфт D50	1		компл.
6		Технологічна надставка Ø400 / Прямокутна подвійна з місцем для компресору	1/ 1		компл.
7		Корзина склопластикова	1		компл.
8		Компресорне обладнання 1,85 кВт	1		компл.
9		Драбина універсальна (алюм.)	1		компл.

**Виріб відвантажується згідно Стандартної комплектації (Табл.1), якщо інше не вказано в Додатковій комплектації (Табл.2)


Додаткова комплектація (Табл.2)

Поз .	Позначення	Найменування		Примітка
А, В	D1- Підвідний патрубок / D2- Відвідний патрубок :		☐ ☐	
	Підключення патрубків D1, D2:	Розтруб	☐ ☐	
		Гладкий кінець	☐ ☐	
		Ін.:	☐ ☐	
	Діаметр D патрубків :		☐ ☐	
С	Оформлення горловини (див. А.1, А.2, А.3)			
	С.1 Склопластикова кришка :	Склопластикова кришка Ø ____	☐	
	С.2 Люк	Тип "Л" клас А 15	☐	
	С.3 Плаваючий фланець горловини	Ø620, h=200 мм	☐	
		Ін.:	☐	
D	D. Драбина універсальна	н / ж	☐	
		Ін.:	☐	
Е	Е. Опція	Захисний ящик компресору IP54	☐	
		Датчик рівня осаду	☐	
		Ін.:	☐	

Зм.	Кіл.	Арк.	№ док.	Підп.	Дата		
						Стадія	Аркуш
							1
							2
						Станція біологічної очистки BioLine SBR- 30 м3/добу	

Станція біологічної очистки BioLine SBR

А- Оформлення горловини. Схема встановлення компресору *

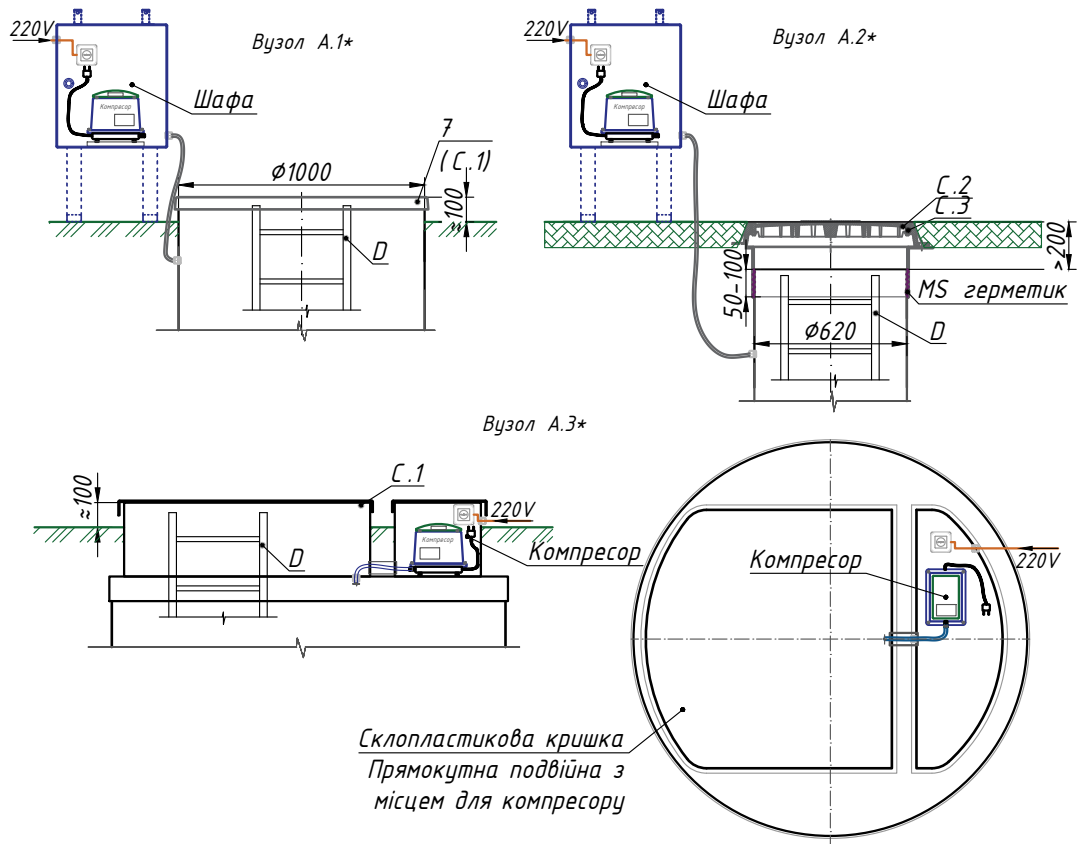

Зм.	Кіл.	Арк.	№ док.	Підп.	Дата			
						Стадія	Аркуш	Аркушів
							2	2
						Станція біологічної очистки BioLine SBR. Загальні дані		
								