


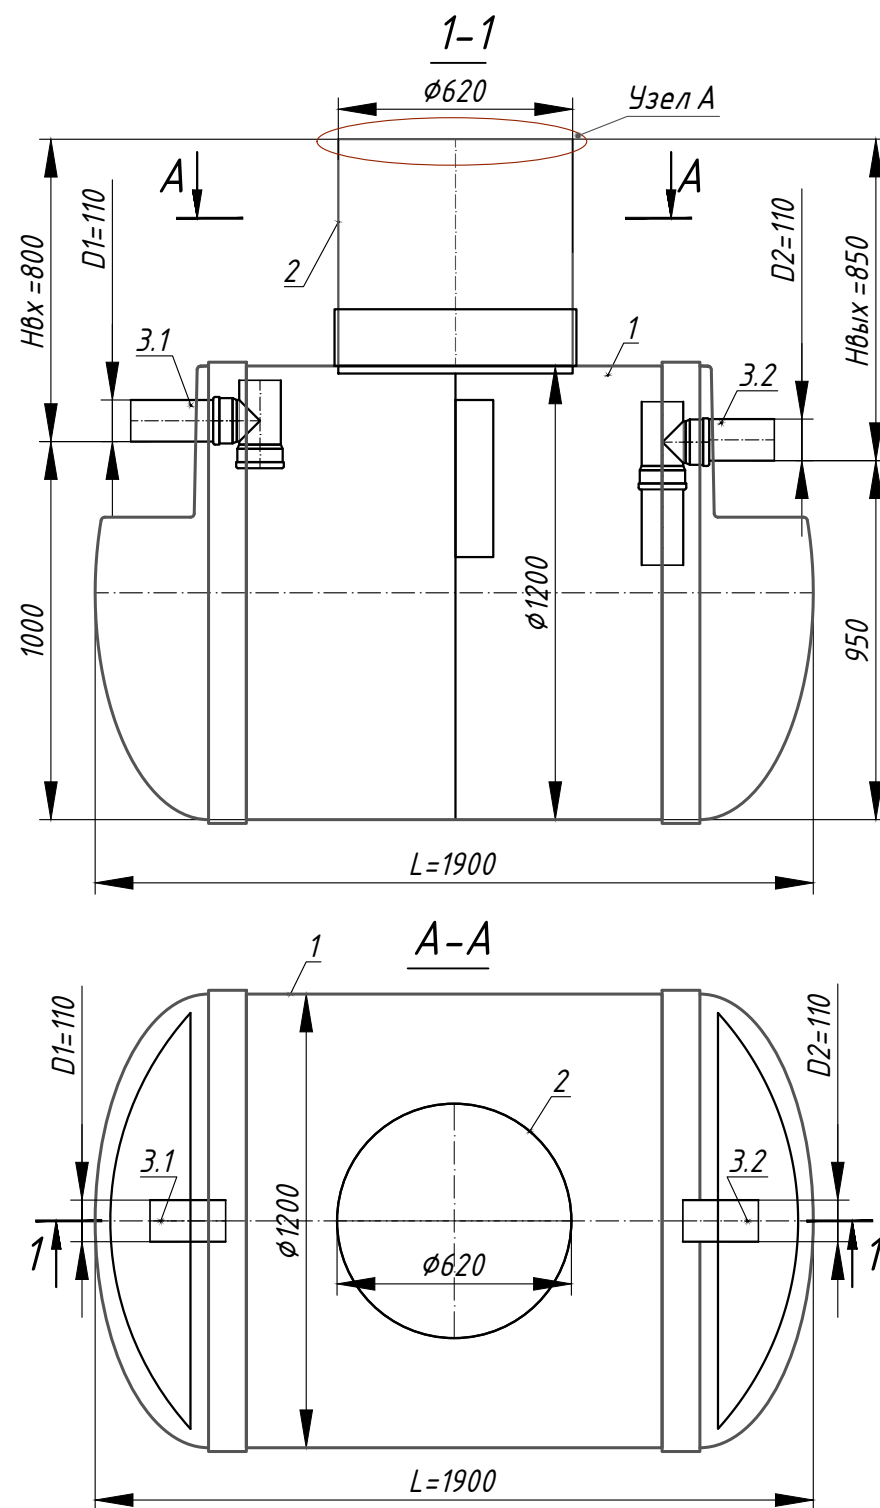

Примечание:

*Н - глубина заложения подводящего патрубka, мм (в стандартной комплектации Н до 2500 мм). Н принимать кратной 50 мм.


При оформлении горловины А .1 – общая высота изделия меньше на 200 мм; при оформлении горловины А .2 – общая высота больше на 100 мм.

***Изделие отгружается согласно Стандартной комплектации (Табл.1), если другое не указано в Дополнительной комплектации (Табл.2). Полная комплектация изделия согласовывается с менеджером.*

***Производитель оставляет за собой право вносить конструктивные и схемные изменения, не ухудшающие характеристики изделия в целом.

Допустимое отклонение при изготовлении изделий составляет до 1-3%

Дополнительная информация:

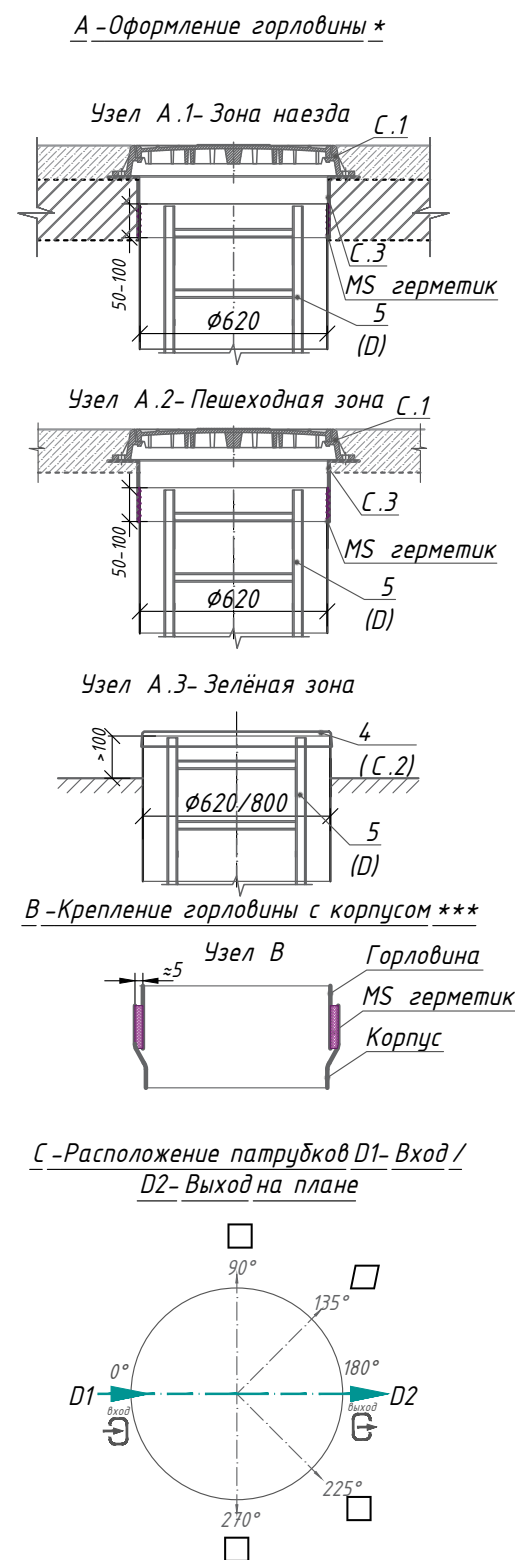


Спецификация материалов и оборудования.Стандартная комплектация.** (Табл.1)

Поз.	Обозначение	Наименование	Кол.	Масса ед., кг	Примечание
1	Vodaland	Септик двокамерный Vodaland Septic Home, объемом 2000 л, стеклопласт., D= 1200, L к ≈ 1900 мм	1		компл.
2		Техническая горловина Ø800 / 620	0/ 1		компл.
3.1,3.2	D1-Вход / D2-Выход	Патрубок ПВХ SN4 Ø 110	2		компл.
4					
5					

**Изделие отгружается согласно Стандартной комплектации (Табл. 1), если другое не указано в Дополнительной комплектации (Табл. 2)

Дополнительная комплектация. (Табл.2)

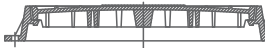Поз .	Обозначение	Наименование			Примечание
А, В	D1- Вход / D2- Выход :				
	А.Подключение патрубков D1, D2 :	ПВХ	☐	☐	
		ПЕ 100	☐	☐	
		Корсис	☐	☐	
	В.Диаметр D1, D2 :	D1_____ / D2_____	☐	☐	
Др. : _____		☐	☐		
С	Оформление горловины (см. А.1, А.2, А.3)				
	С.1 Люк :	Пластиковый	☐		
		Тип "Л" класс А 15	☐		
		Тип "Т" класс С 250	☐		
		Тип "ТМ" класс D400	☐		
	С.2 Стеклопластиковая крышка :	φ620	☐		
	С.3 Плавающий фланец горловины :	φ620, h=200 мм	☐		
Др. : _____		☐			
D	D. Лестница универсальная	алюм.	☐		
		н / ж	☐		
E	E. Крепление	Комплект анкеров	☐		
H	H. Датчик уровня	Осадка	☐		
		Нефтепродуктов	☐		
		Др. : _____	☐		

Изм.	Кол.	Лист	№ док.	Подп.	Дата			
						Стадия	Лист	Листов
								
						Септик двокамерный Septic Home (SH-2-2)		