



Schema de montare / Монтажная схема

pentru instalații verticale în zona pietonală (verde) și carosabilă cu nivelul apelor subterane scazut /
схема установки вертикального корпуса в пешеходную зону и наезда транспорта, при низком уровне грунтовых вод

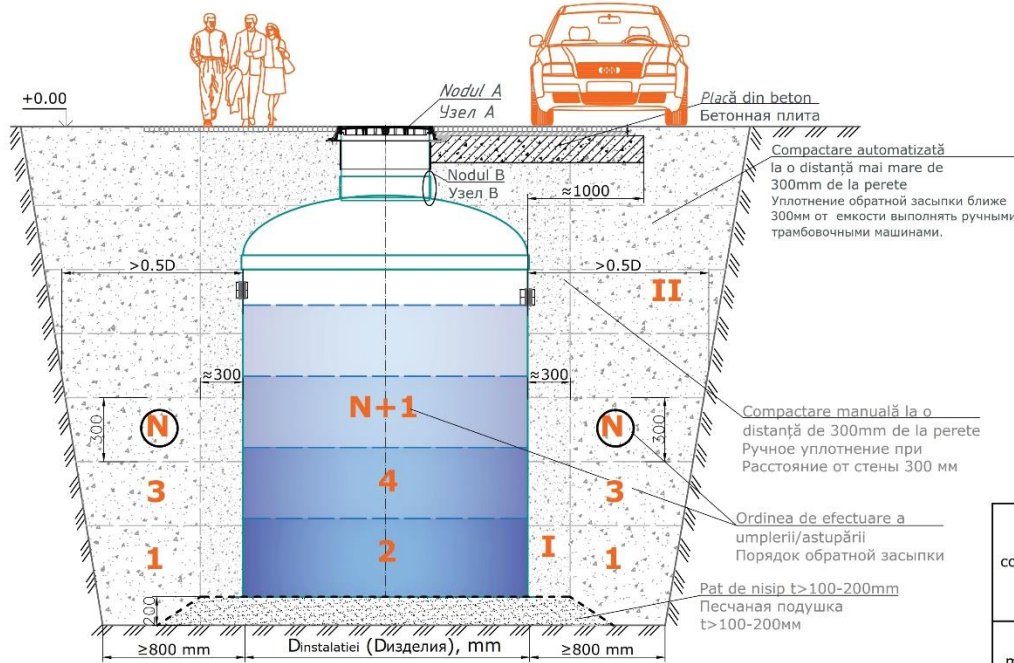

Nodul/Узел A Formarea gurii de acces/ Оформление горловины

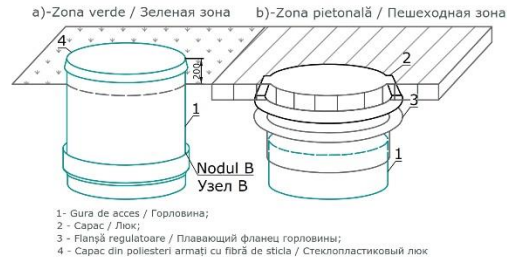

Nodul/Узел B Fixarea gurii de acces cu corpul instalației / Крепление горловины к корпусу



Tab. 1 - Materiale folosite
la umplere/astupare
Tab. 1 - Материалы обратной
засыпки

Nº	Material / Материал	Diametrul fracției / Диаметр фракции (mm)
I	Nisip fără pietre sau alte incluziuni / Песок без камней и других примесей	<3
II	Sol fără pietre sau alte incluziuni / Грунт без камней и других примесей	<5


Tab. 3 - Gradul de compactare minimă a umpluturii în timpul instalării
Tab. 3 - Степень минимального уплотнения засыпки при монтаже

Metoda de compactare/ Метод уплотнения	Greutate minima, kg / Минимальная маса, кг	Numărul de cicluri pentru a atinge categoria de compactare / Количество циклов для достижения категории уплотнения	Grosimea maximă a stratului compactat, mm / Максимальная толщина уплотняемого слоя, мм
Compactarea manuală / Ручное уплотнение	15	3	150
Vibropresare / Вибропрессование	70	3	100
Placa vibratoare / Вибрационная пластина	50	3-5	100
	100	3-5	150
	200	3-5	200
	400	3-5	300
	600	3-5	400

Mod	Coala	Nº. docum.	Semn	Data	Schema de montare / Монтажная схема			Faza	Coala	Coli
					pentru instalații verticale în zona pietonală (verde) și carosabilă cu nivelul apelor subterane scazut					

Schema de montare / Монтажная схема

pentru instalații verticale în zona pietonală (verde) și carosabilă cu nivelul apelor subterane ridicate /
схема установки вертикального корпуса в пешеходную зону и наезда транспорта, при высоком уровне грунтовых вод

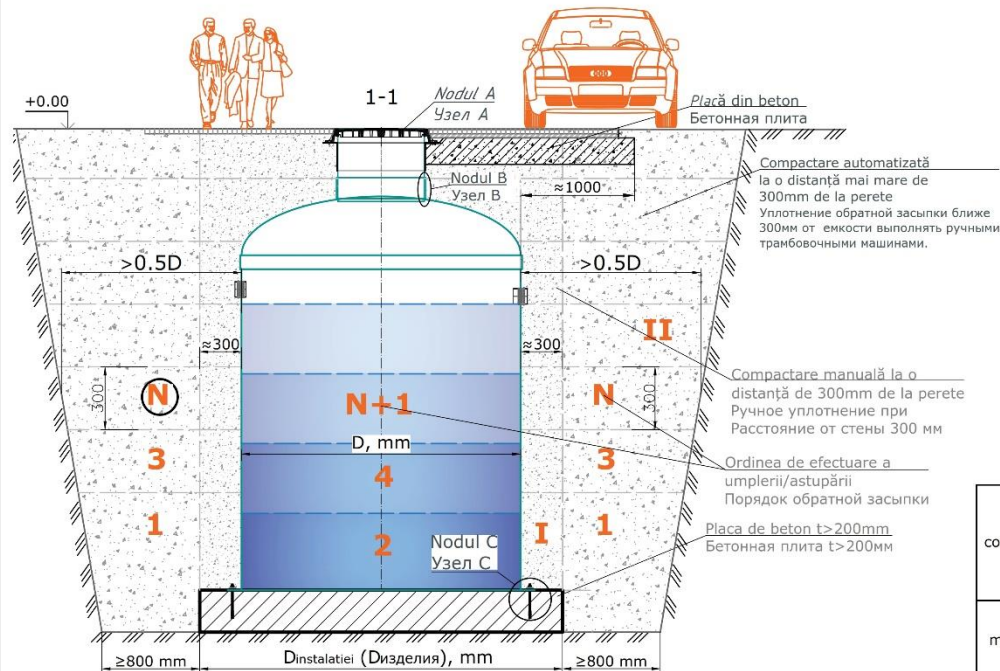

Tab. 1 - Materiale folosite la umplere/astupare

Таб. 1 - Материалы обратной засыпки

Nº	Material / Материал	Diametrul fracției / Диаметр фракции (mm)
I	Nisip fără pietre sau alte incluziuni / Песок без камней и других примесей	<3
II	Sol fără pietre sau alte incluziuni / Грунт без камней и других примесей	<5

Tab. 2 - Cantitatea de ancore pentru fixarea instalatieie

Таб. 2 - Количество анкерных болтов для диаметра корпуса

Nº	Diametrul instalatiei / Диаметр изделия	Cantitatea de ancore / Количество анкеров	α°
1	1000-1200	6	60
2	1400-2000	8	45
3	2400-3600	16	23

Tab. 3 - Gradul de compactare minimă a umpluturii în timpul instalării

Таб. 3 – Степень минимального уплотнения засыпки при монтаже

Metoda de compactare / Метод уплотнения	Greutate minimă, kg / Минимальная масса, кг	Numărul de cicluri pentru a atinge categoria de compactare / Количество циклов для достижения категории уплотнения	Grosimea maximă a stratului compactat, mm / Максимальная толщина уплотняемого слоя, мм
Compactarea manuală / Ручное уплотнение	15	3	150
Vibropreseare / Вибропрессование	70	3	100
Placa vibratoare / Вибрационная пластина	50	3-5	100
	100	3-5	150
	200	3-5	200
	400	3-5	300
	600	3-5	400


Nodul/Узел А

Formarea gurii de acces/
Оформление горловины


Nodul/Узел В

Fixarea gurii de acces

cu corpul instalației /
Крепление горловины к корпусу

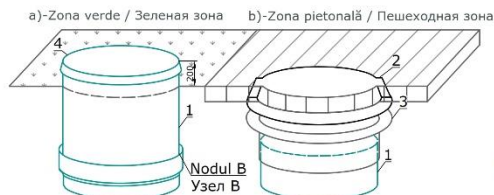

- 1- Gura de acces / Горловина;
- 2 - Capac / Люк;
- 3 - Flanșă reglatoare / Плавающий фланец горловины;
- 4 - Capac din poliesteri armați cu fibră de sticlă / Стеклопластиковый люк

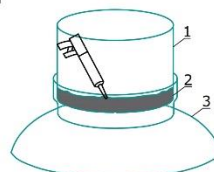


- 1- Gura de acces / Горловина;
2- Ermetic/Герметик
3- Corpul instalatiei / Корпус изделия

[illegible]

Schema de montare / Монтажная схема

pentru instalații orizontale în zona pietonală (verde) și carosabilă cu nivelul apelor subterane scăzut /
схема установки горизонтального корпуса в пешеходную зону и наезда транспорта, при низком уровне грунтовых вод

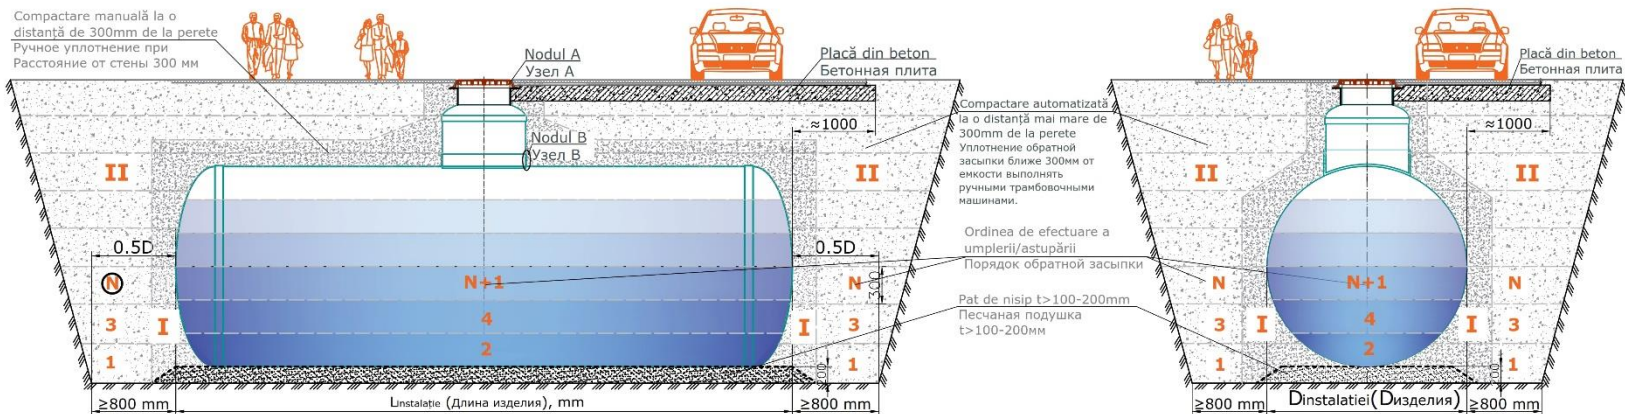

Tab. 1 - Materiale folosite
la umplere/astupare

Таб. 1 - Материалы обратной засыпки


Nº	Material / Материал	Diametrul fracției / Диаметр фракции (mm)
I	Nisip fără pietre sau alte incluziuni / Песок без камней и других примесей	<3
II	Sol fără pietre sau alte incluziuni / Грунт без камней и других примесей	<5

Tab. 3 - Gradul de compactare minimă a umpluturii în timpul instalării

Таб. 3 – Степень минимального уплотнения засыпки при монтаже


Metoda de compactare/ Метод уплотнения	Greutate minima, kg / Минимальная масса, кг	Numărul de cicluri pentru a atinge categoria de compactare / Количество циклов для достижения категории уплотнения	Grosimea maximă a stratului compactat, mm / Максимальная толщина уплотняемого слоя, мм
Compactarea manuală / Ручное уплотнение	15	3	150
Vibropreseare / Вибропрессование	70	3	100
Placa vibratoare / Вибрационная пластина	50	3-5	100
	100	3-5	150
	200	3-5	200
	400	3-5	300
	600	3-5	400

Nodul/Узел А
Formarea gurii de acces/
Оформление горловины

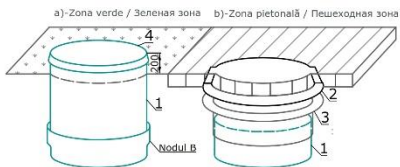

- 1- Gura de acces / Горловина;
2 - Capac / Люк;
3 - Flanșă reglabilă / Плавающий фланец горловины;
4 - Capac din poliesteri armat cu fibră de sticlă / Стеклопластиковый люк

Nodul/Узел В
Fixarea gurii de acces
cu corpul instalației /
Крепление горловины к корпусу

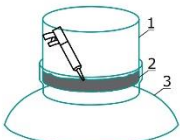


- 1- Gura de acces / Горловина;
2- Ermetic/Gерметик
3- Corpul instalației / Корпус изделия

[illegible]

Schema de montare / Монтажная схема


pentru instalații orizontale în zona pietonală (verde) și carosabilă cu nivelul apelor subterane ridicat /
схема установки горизонтального корпуса в пешеходную зону и наезда транспорта, при высоком уровне грунтовых вод

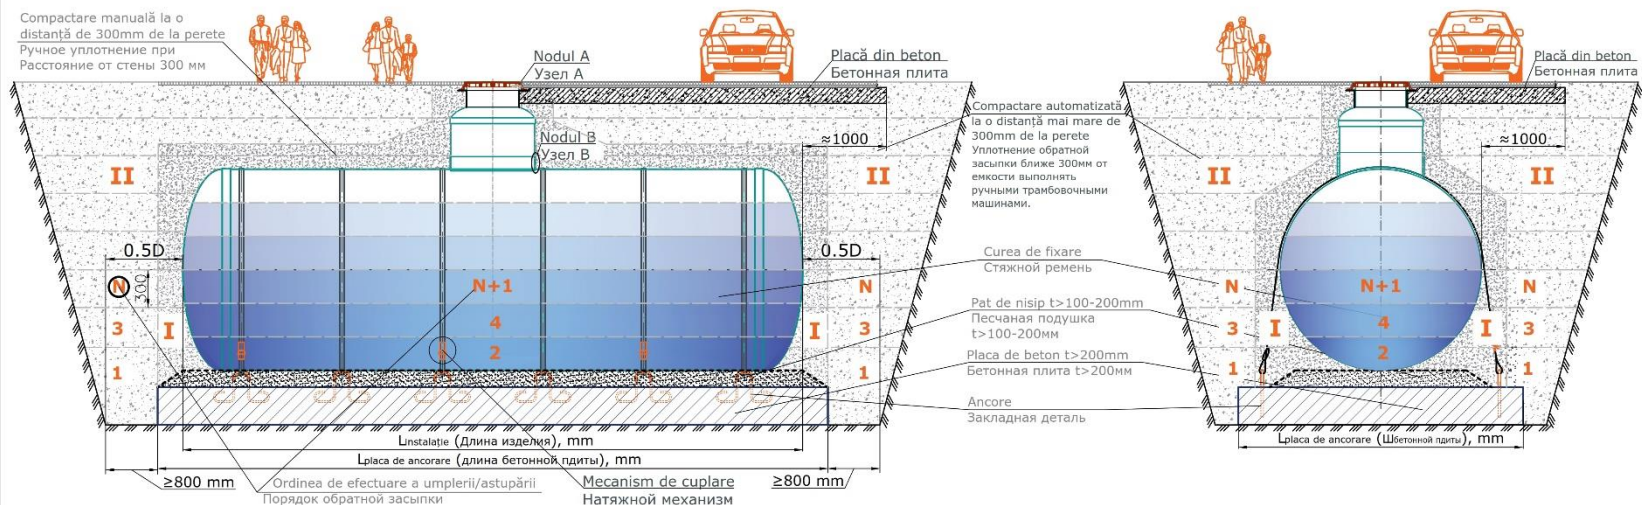

Nodul/Узел А
Formarea gurii de acces/
Оформление горловины



Nodul C - Metoda de fixare a curelelor
Узел С - Способ крепления ремней

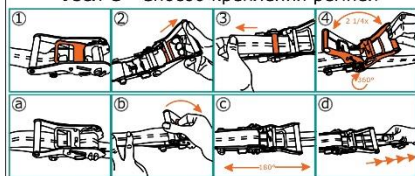

Nodul/Узел В
Fixarea gurii de acces
cu corpul instalației /
 Крепление горловины к корпусу



Tab. 1 - Materiale folosite la umplere/astupare
Таб. 1 - Материалы обратной засыпки

Nº	Material / Материал	Diametrul fracției / Диаметр фракции (mm)
I	Nisip fără pietre sau alte incluziuni / Песок без камней и других примесей	<3
II	Sol fără pietre sau alte incluziuni / Грунт без камней и других примесей	<5

Tab. 2 - Lungimea curelelor
Таб. 2 - Длина ремней

Cureaua de ancorare 5t (SR) EN 12195-2: Стяжная ремень 5t (SR) EN 12195-2:	
Diametru: Диаметр:	Tensiunea și lungimea curelei Напряжение и длина ремня:
D1000	2500-5000kg, L=3m
D1200	2500-5000kg, L=4m
D1400-1800	2500-5000kg, L=5m
D2000	2500-5000kg, L=6m
D2400	2500-5000kg, L=7m
D3000	5000-10000kg, L=10m
D3600	5000-10000kg, L=12m

Tab. 3 - Gradul de compactare minimă a umpluturii în timpul instalării
Таб. 3 - Степень минимального уплотнения засыпки при монтаже

Metoda de compactare/ Метод уплотнения	Greutate minimă, kg / Минимальная масса, кг	Numărul de cicluri pentru a atinge categoria de compactare / Количество циклов для достижения категории уплотнения	Grosimea maximă a stratului compactat, mm / Максимальная толщина уплотненного слоя, мм
Compactarea manuală / Ручное уплотнение	15	3	150
Vibropreseare / Вибропрессование	70	3	100
Placa vibratoare / Вибрационная пластина	50	3-5	100
	100	3-5	150
	200	3-5	200
	400	3-5	300
	600	3-5	400

[illegible]