
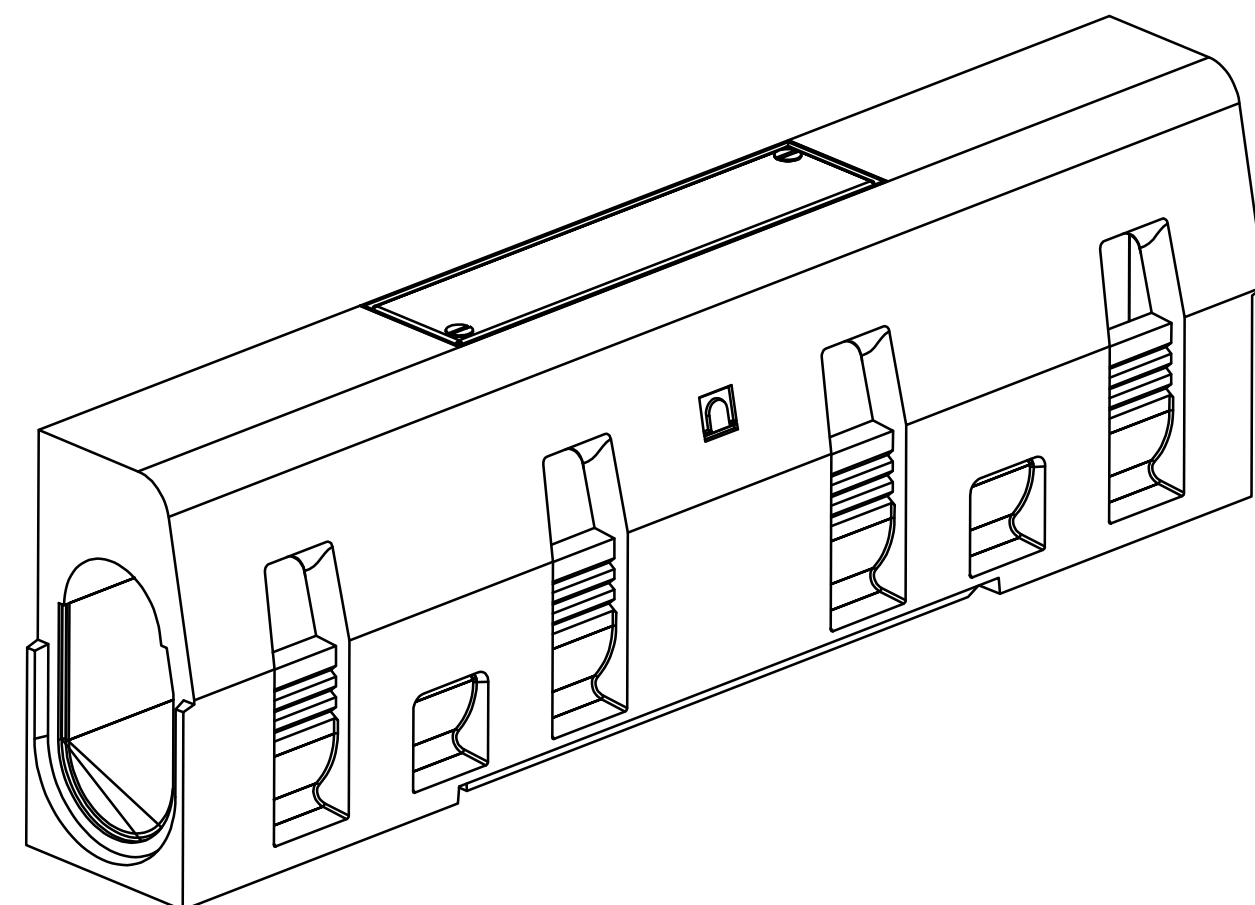
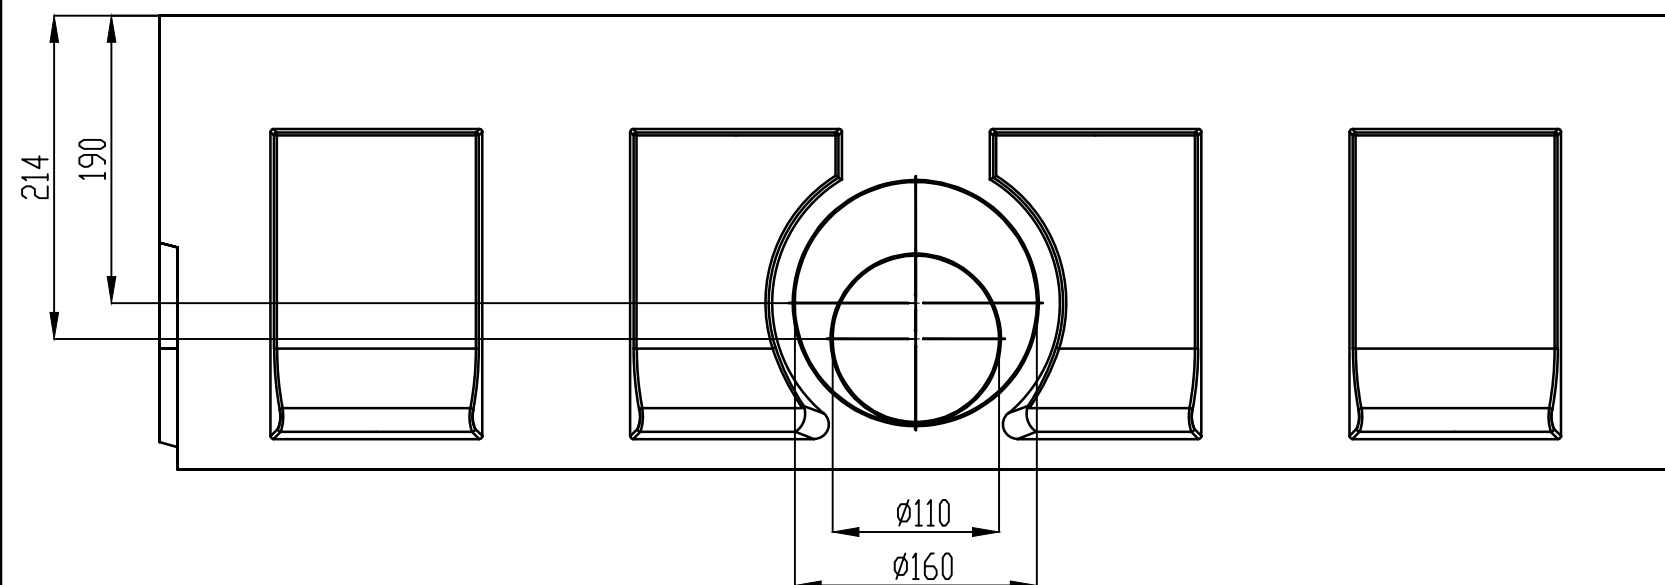
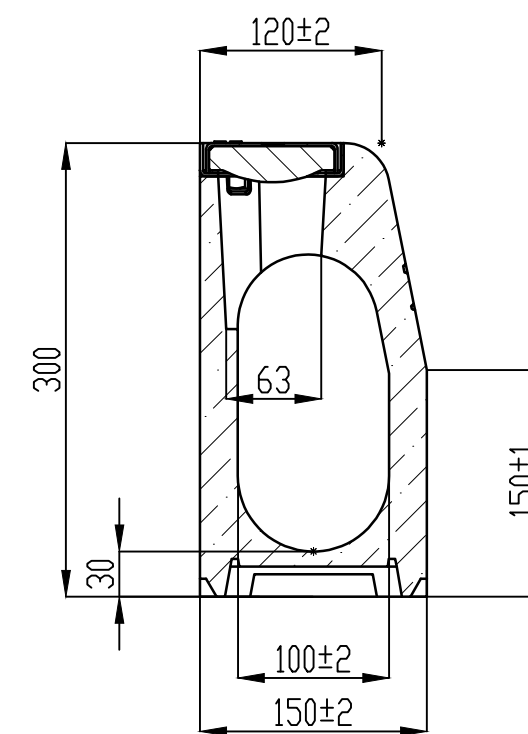


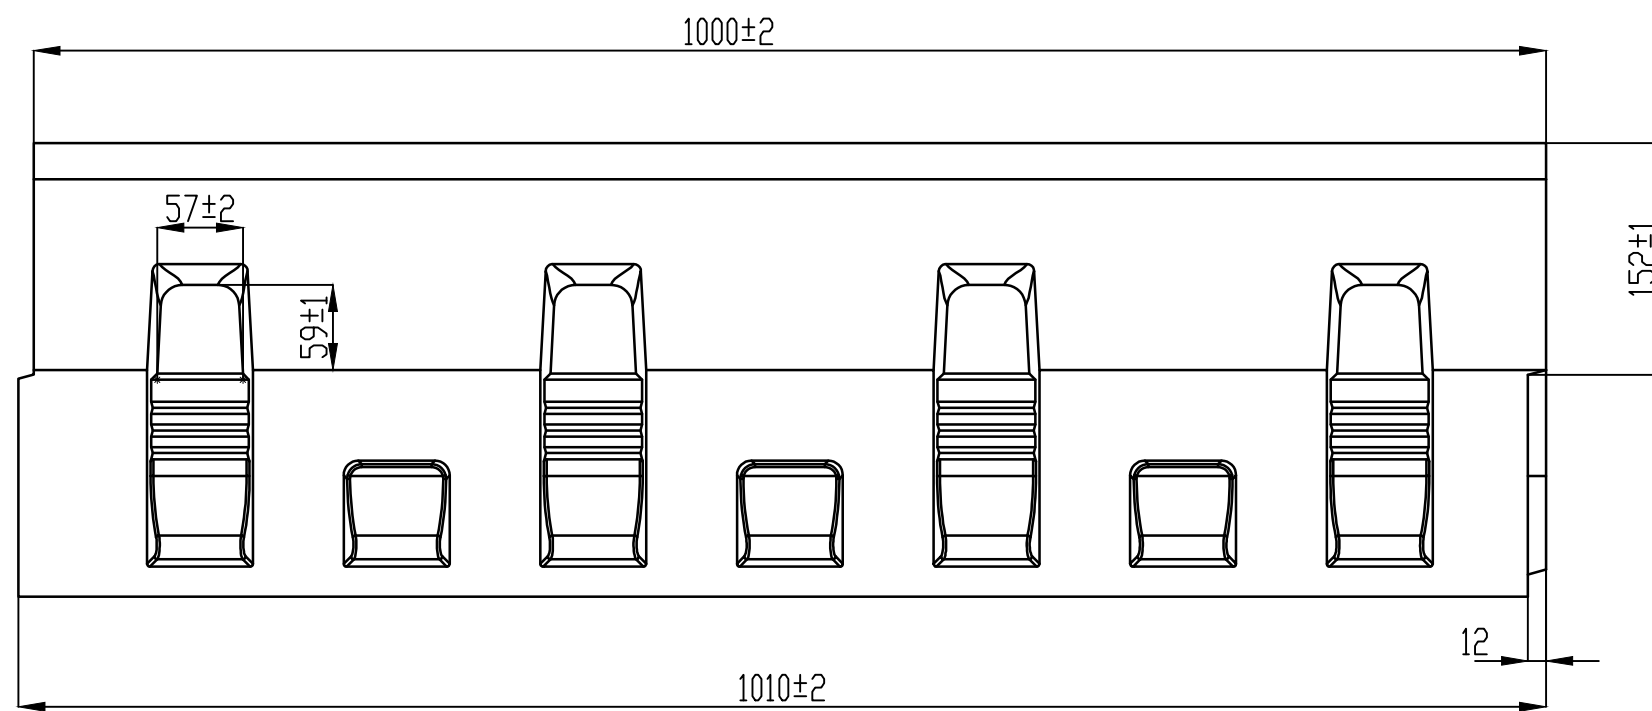

					Art.:0709147			
					Bordură pluvială carosabilă CompoMax DN100 H300 din polimerbeton, (1010x300x150), dotată cu capac și revizie. Standartpark			
					"VAMORA GRUP" SRL www.standartpark.md CHISINAU	Faza	Masa	Scara
Mod	Coala	Nº.docum.	Semn	Semn			46,13	1 : 5
A elaborat:	Andronovici V.							
A verificat:	Grigorenco A.							
A verificat:						Coala	Coli	
					Bordura pluvială din polimerbeton cu capac-revizie din oțel zincat.			