


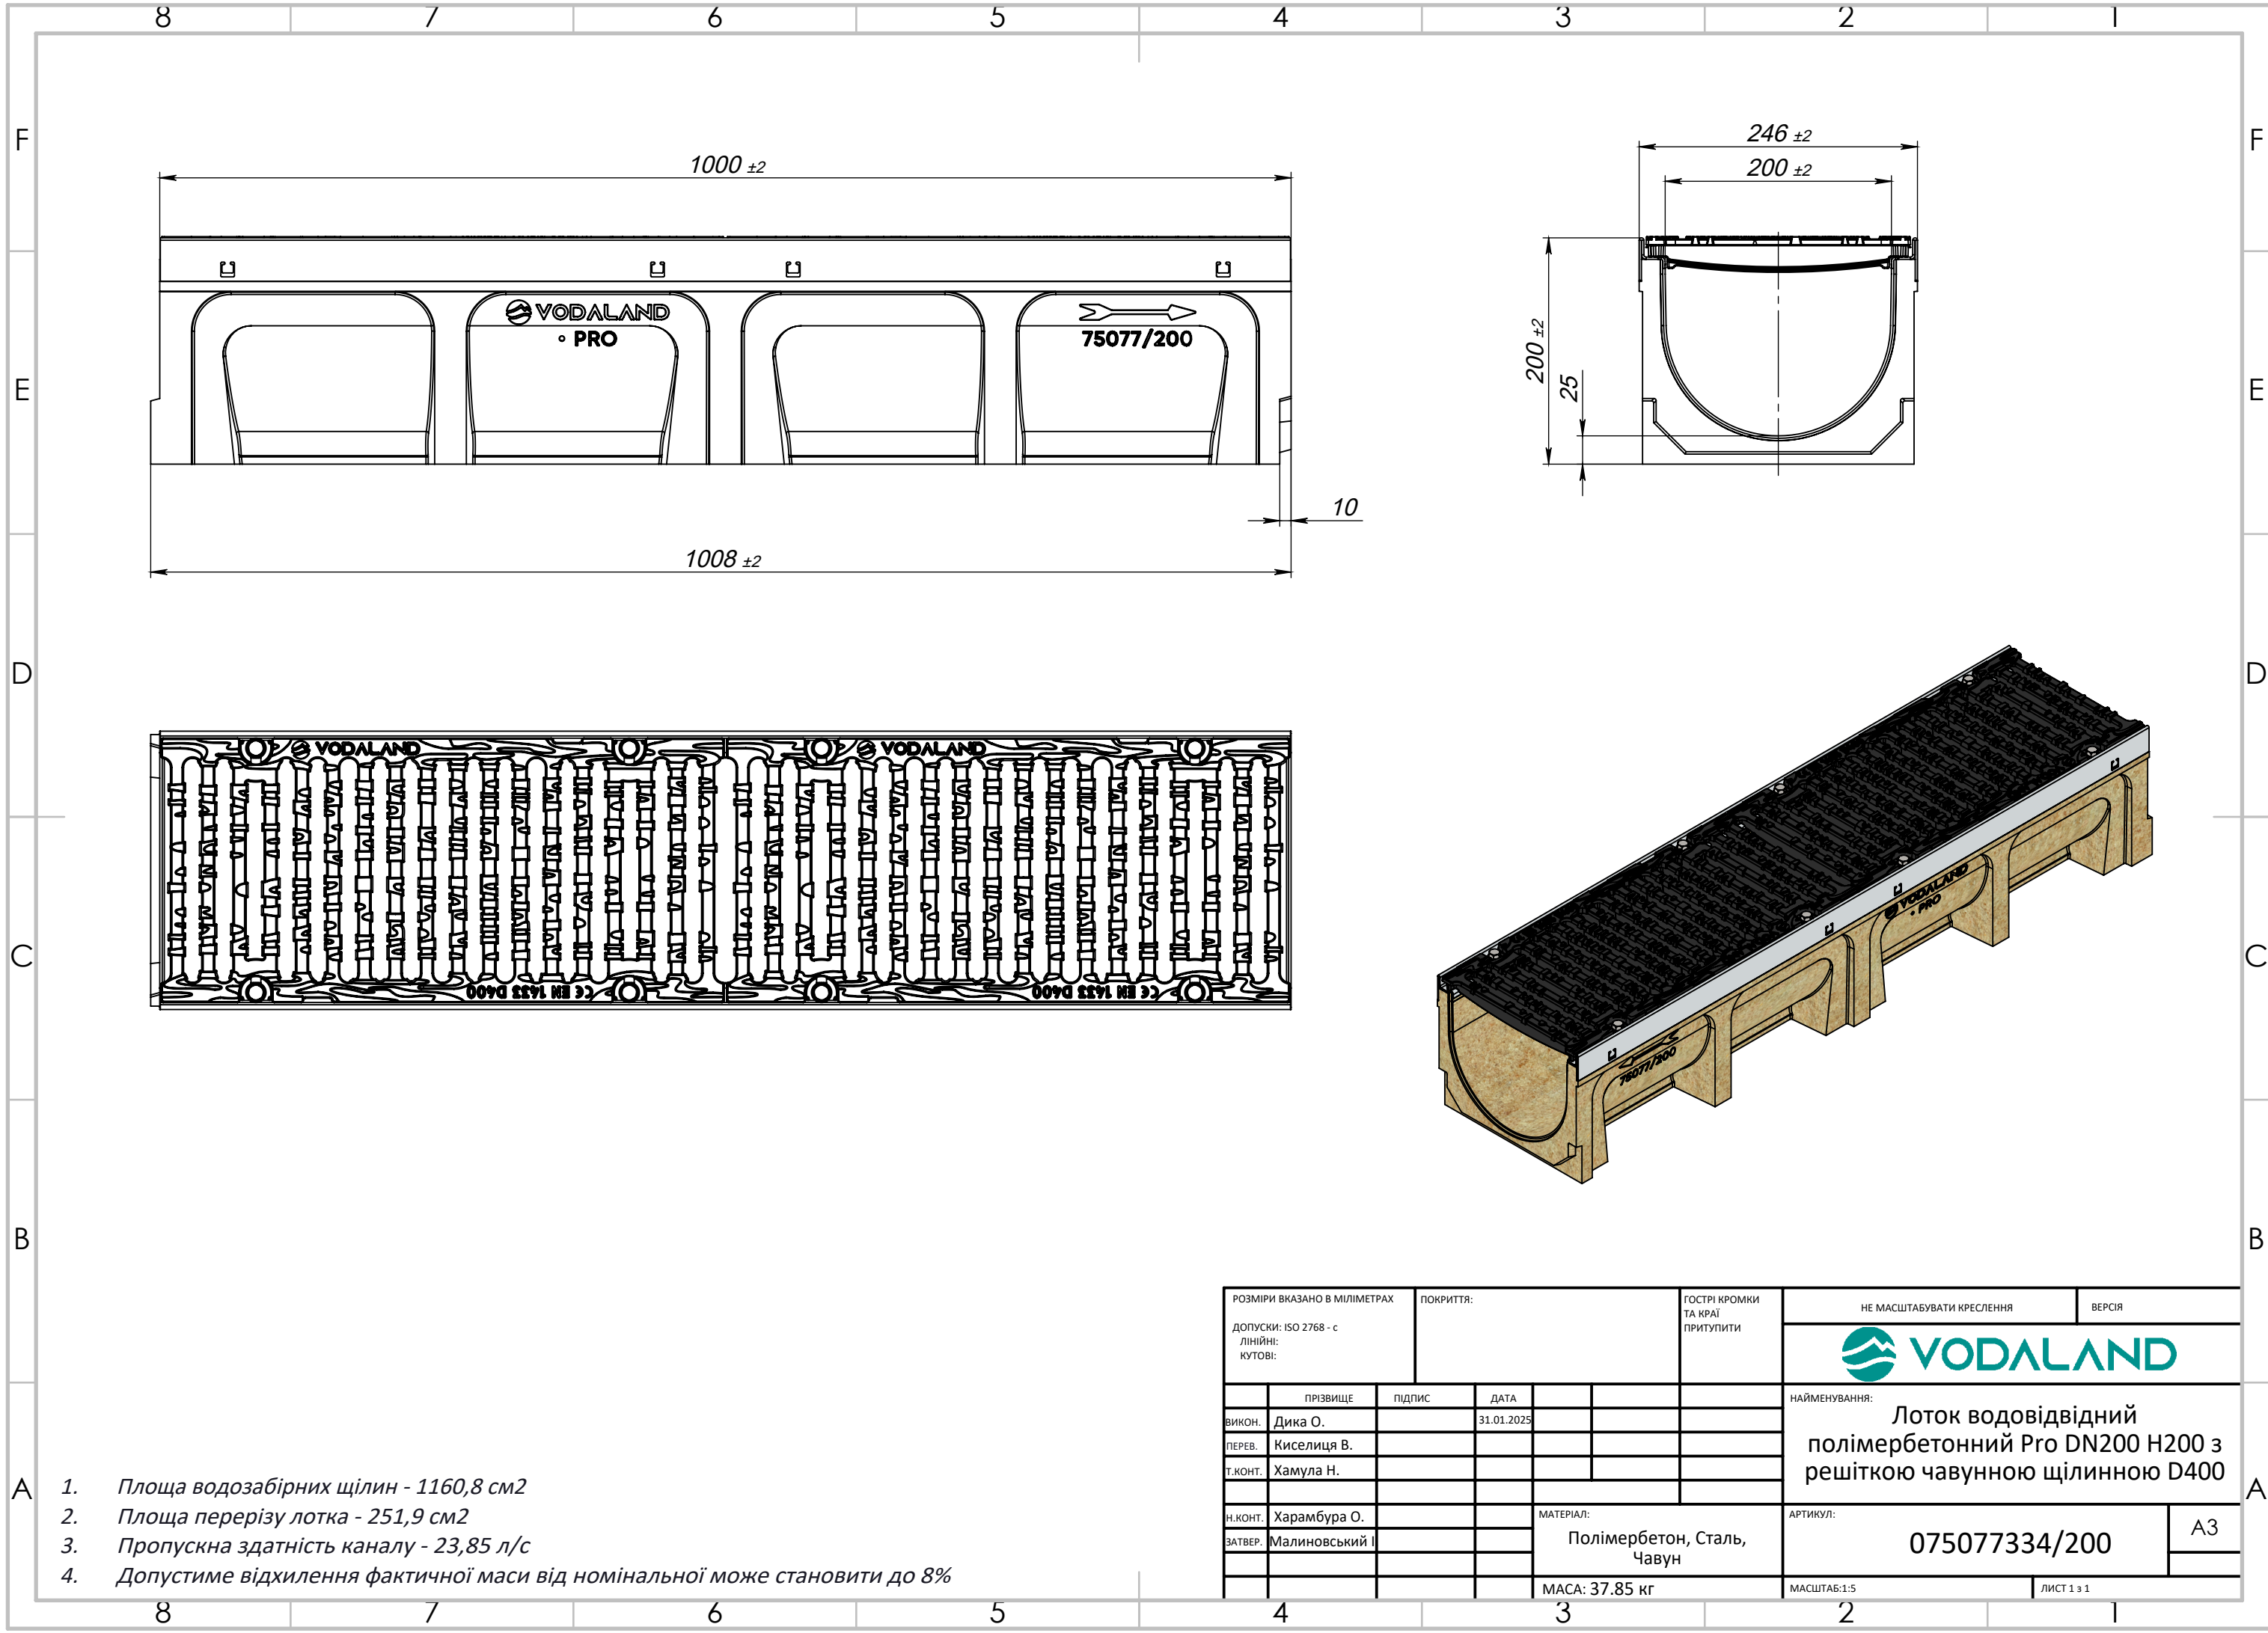

- Площа водозабірних щілин - 1160,8 см²
- Площа перерізу лотка - 251,9 см²
- Пропускна здатність каналу - 23,85 л/с
- Допустиме відхилення фактичної маси від номінальної може становити до 8%