
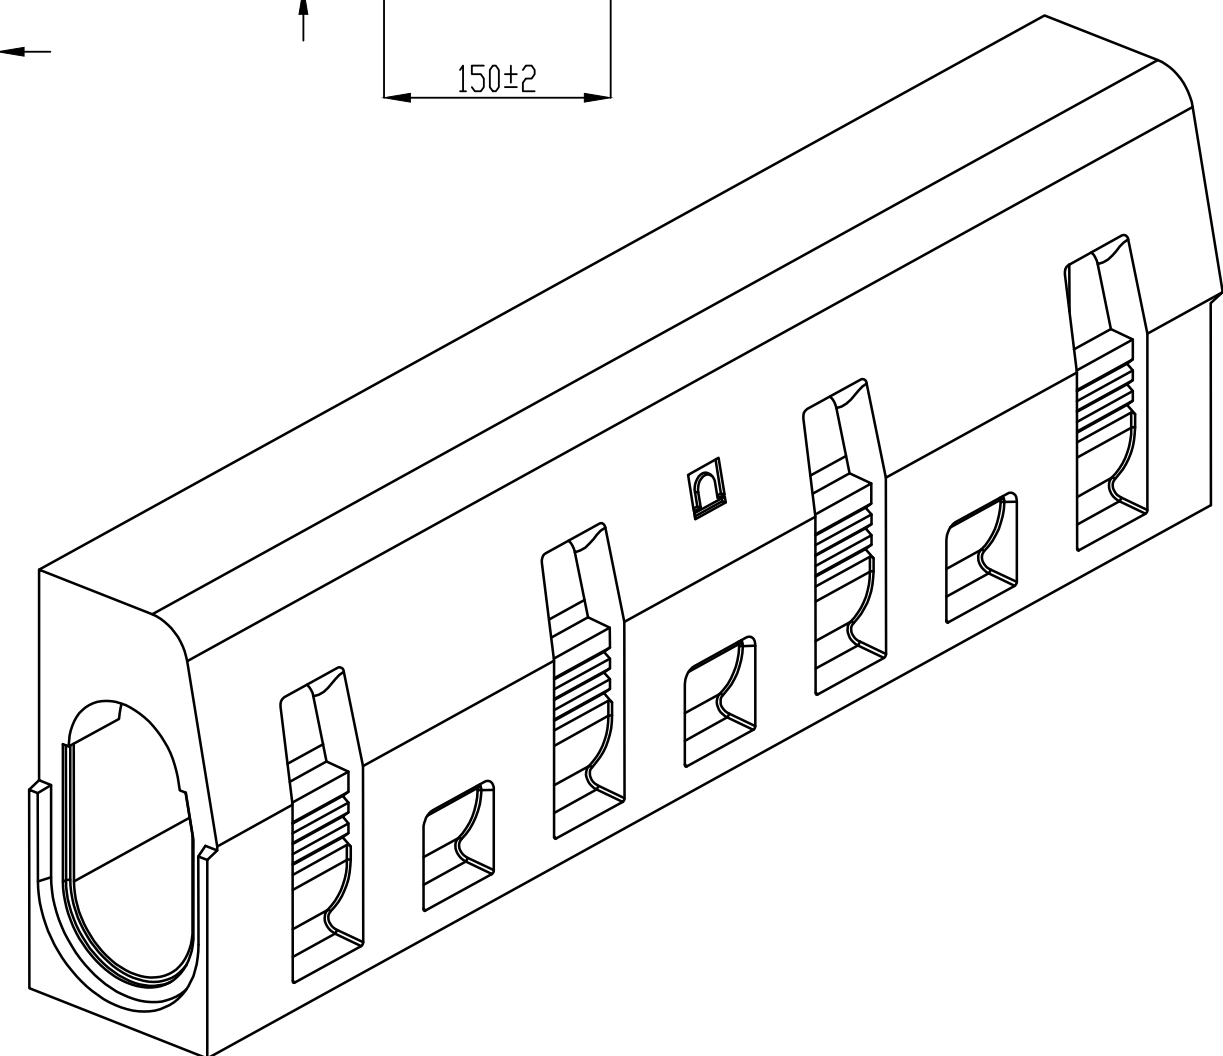
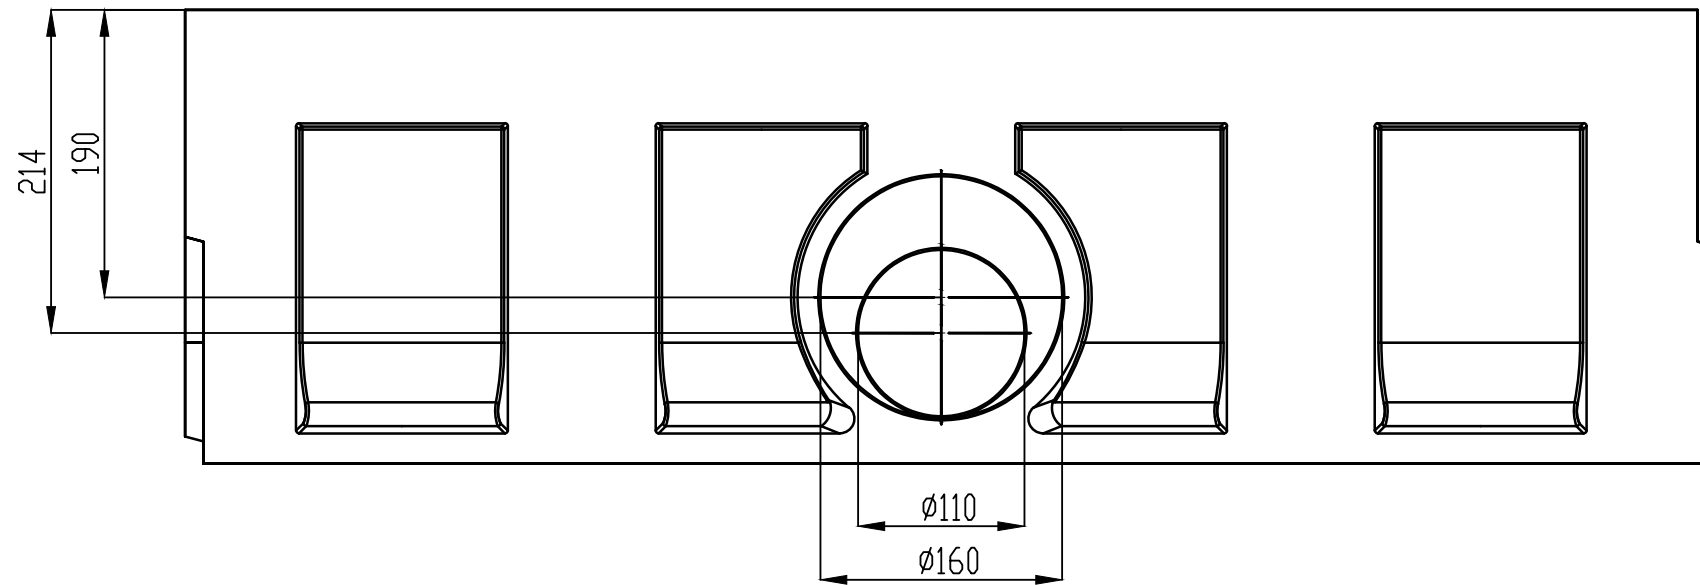
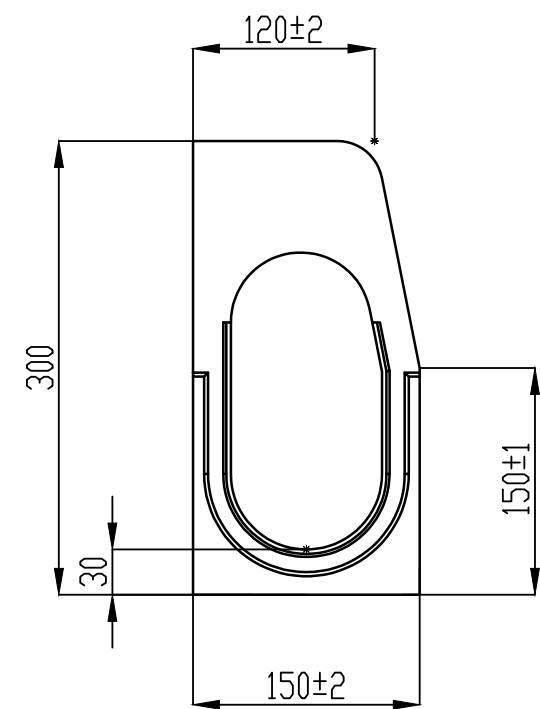


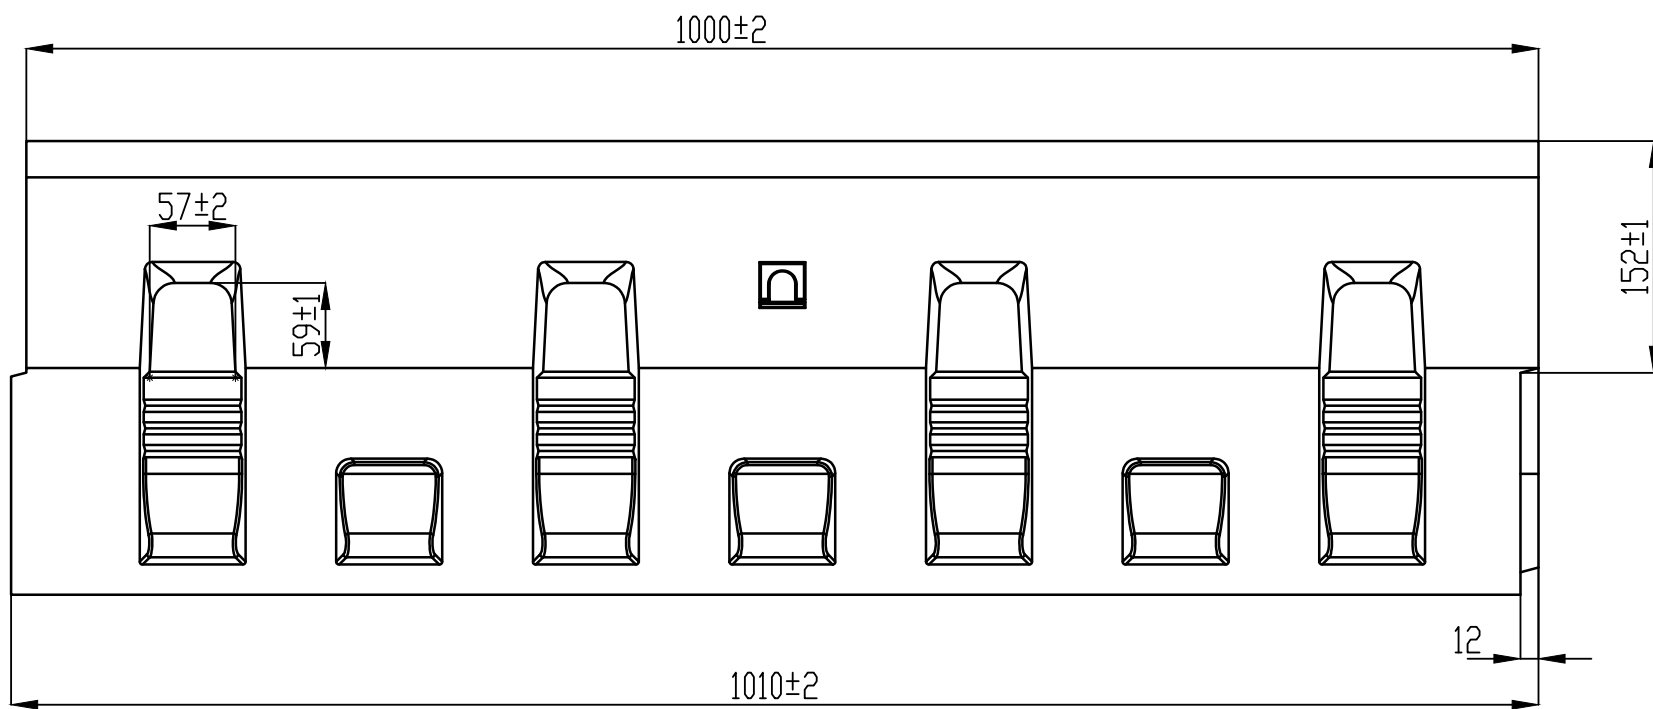

					Art.:70914-GRI			
					Bordură pluvială GRI carosabilă, CompoMax DN100 H300 din polimerbeton, (1000x300x150). Standartpark.			
					<i>"VAMORA GRUP" SRL</i> <i>www.standartpark.md</i> <i>CHISINAU</i>	<i>Faza</i>	<i>Masa</i>	<i>Scara</i>
<i>Mod</i>	<i>Coala</i>	<i>Nº.docum.</i>	<i>Semn</i>	<i>Semn</i>			45,13	1 : 5
<i>A elaborat:</i>	<i>Andronovici V.</i>							
<i>A verificat:</i>	<i>Grigorenco A.</i>							
<i>A verificat:</i>								
					<i>Bordura pluvială din polimerbeton</i>	<i>Coala</i>		<i>Coli</i>
								