
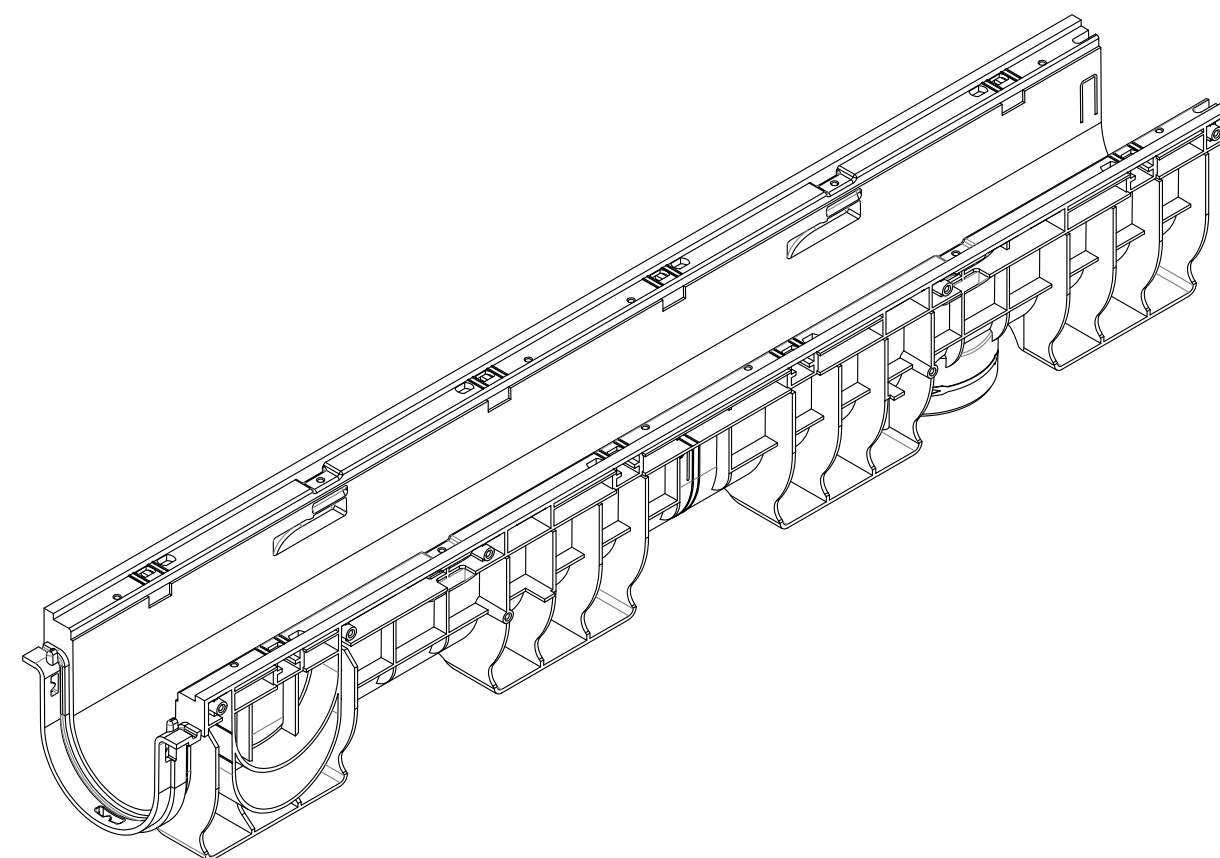
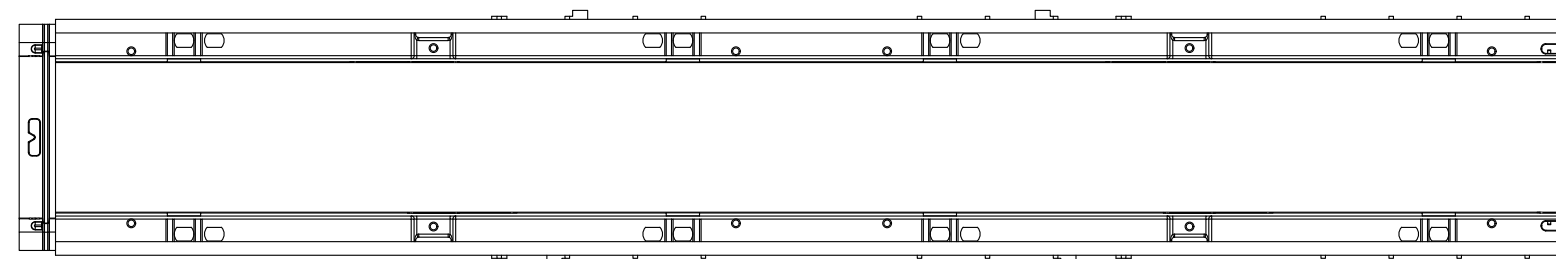
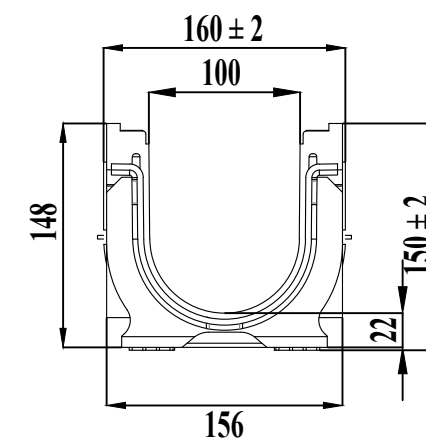


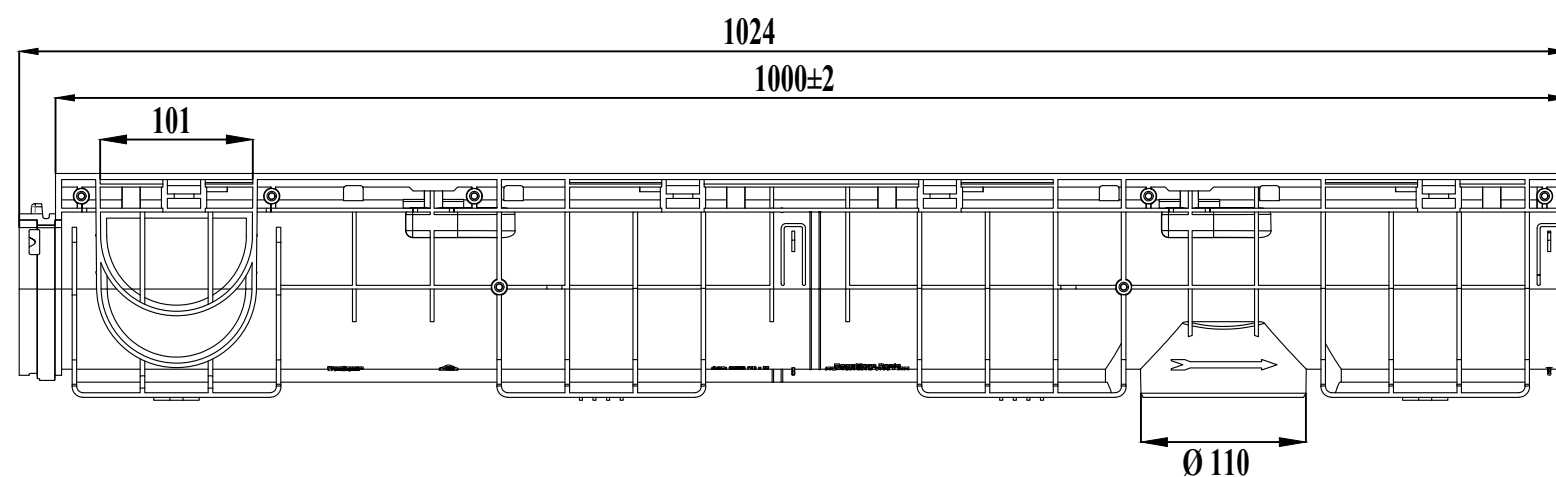

					<i>Rigola pluvială modernizată, PolyMax BASIC</i> <i>DN100 H155 din polipropilenă , clasa C250.</i>	Art.		8000 - M		
Mod.	Coala	Nr. docum.	Semn.	Data	<i>"VAMORA GRUP" SRL</i> <i>Or. Chișinău; Str. Uzinelor 169</i> <i>Tel./Fax: +37322780007;</i> <i>www.standartpark.md</i>	Lit.		Masa	Scara	
							S	2,11	1:5	
Elaborat:	Andronovici V					Coala		Coli		
Verificat:	Grigorov A.									
Verificat:										
					<i>Rigola din polipropilenă</i>					