


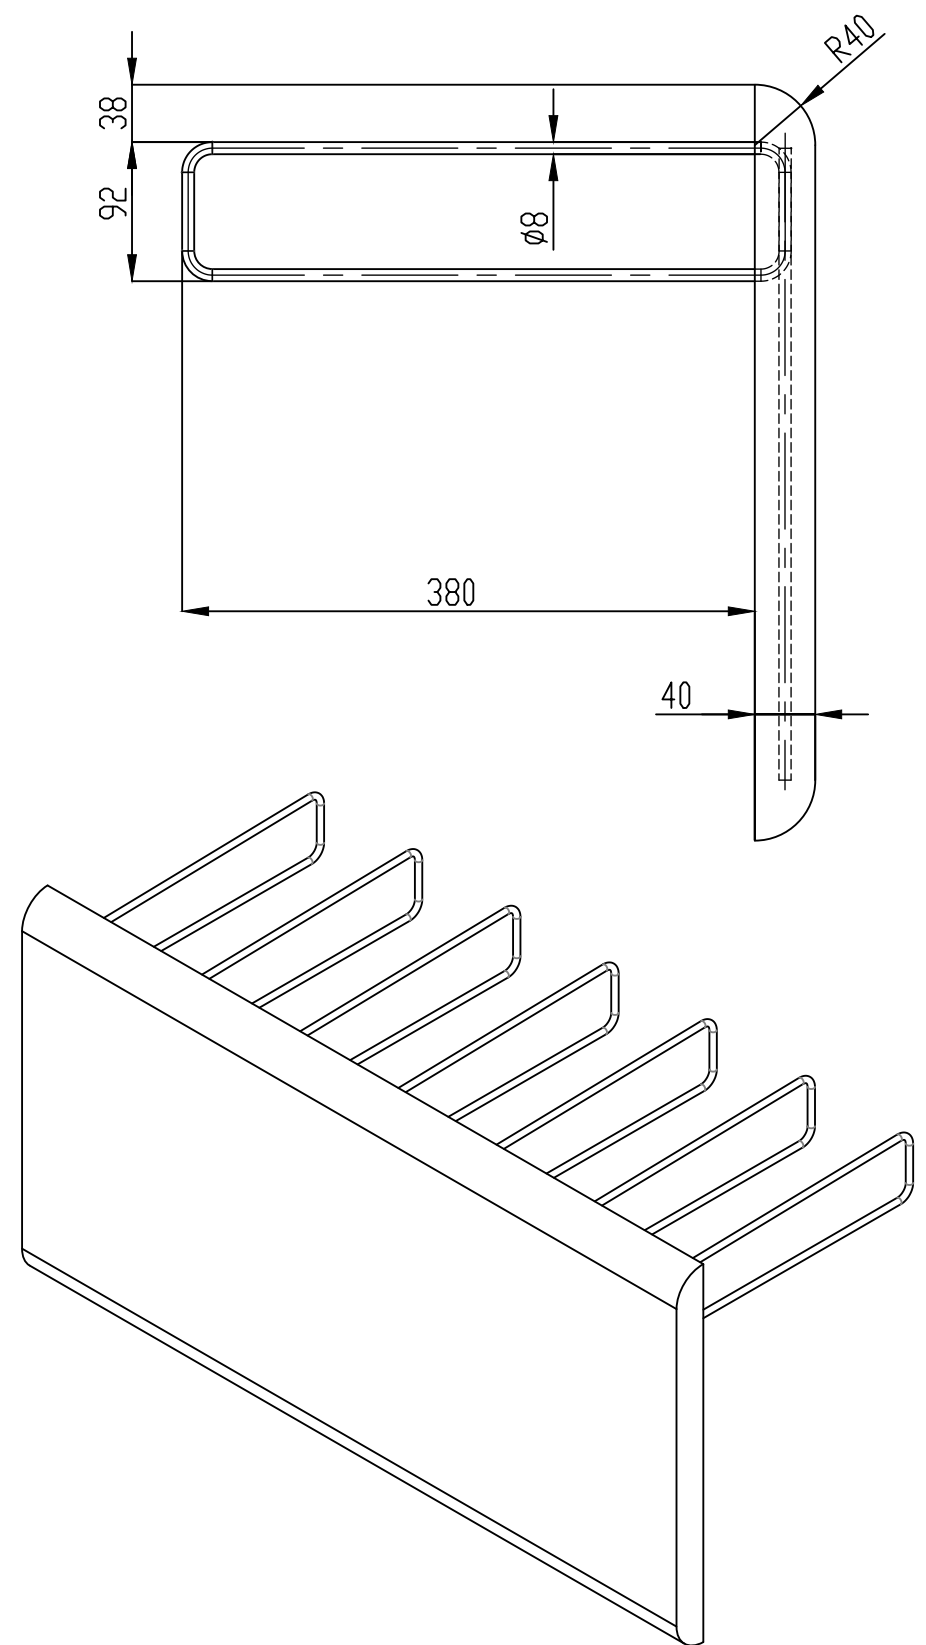

					<i>Art.: KM100.P</i> <i>Cornișă pentru poduri, din polimerbeton, (1000x500x40). Standartpark.</i>			
Mod	Coala	Nº.docum.	Semn	Semn	<i>"VAMORA GRUP" SRL</i> <i>www.standartpark.md</i> <i>CHISINAU</i>	Faza	Masa	Scara
							45,3	1 : 5
A elaborat:	Andronovici V.					Coala	Coli	
A verificat:	Grigorov A.							
					<i>Cornisa pentru poduri din polimerbeton</i>			