
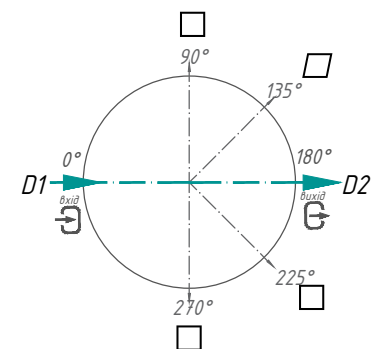
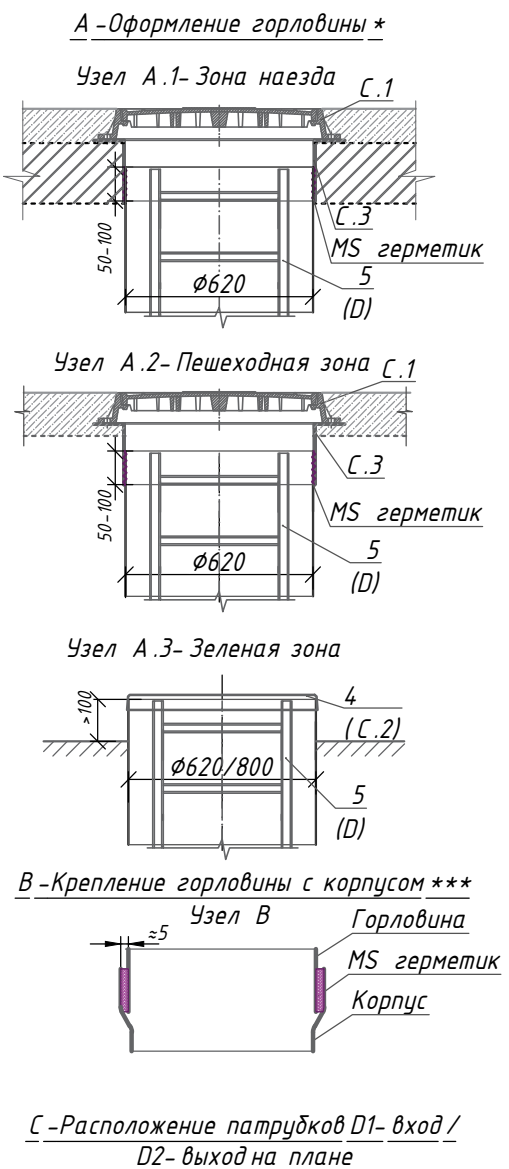


Сепаратор нефтепродуктов и песка OilPro700 -6/30 (М 1:25)

Спецификация материалов и оборудования Стандартная комплектация ** (Табл.1)

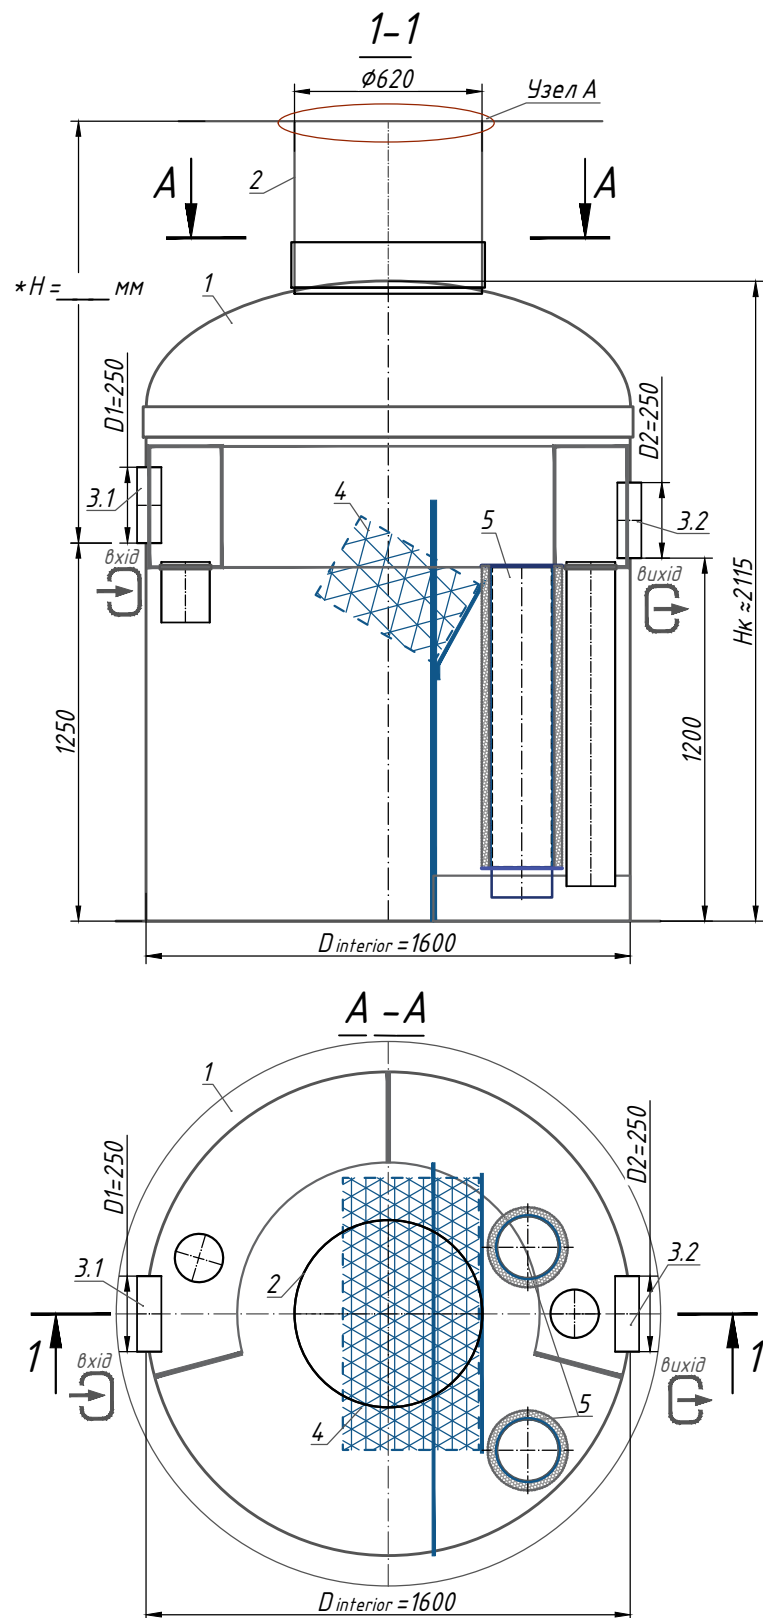

Поз.	Обозначение	Наименование	Кол.	Масса ед., кг	Примечание
1	Vodaland	Сепаратор нефтепродуктов и песка Vodaland OilPro700 -6/30, продукт. 6 л/с, (30 л/с - ВуPass) склопл., D= 1600, Нк ≈ 2115 мм	1		компл.
2		Технологическая надставка Ø800/620	0/ 1		компл.
3.1,3.2	D1-Вход / D2-Выход	Уплотнитель для ПВХ SN4 Ø 250	2		компл.
4		Коалесцентный блок	1		компл.
5		ППУ -фильтры d200	1		компл.
		Объем нефтепродуктов	300		л
		Объем осадка (песка)	1200		л

**Изделие отгружается согласно стандартной комплектации (Табл.1), если другое не указано в Дополнительной комплектации (Табл.2)

Дополнительная комплектация (Табл.2)

Поз.	Обозначение	Наименование	Примечание
A, B	D1- Вход / D2- Выход:	Э	Б
	A.Для подключения D1, D2:	ПВХ	☐
		ПЕ 100	☐
		Корсис	☐
	B.Диаметр D1, D2:	D1 _____ / D2 _____	☐
		Др. : _____	☐
C	Оформление горловины (см. А.1, А.2, А.3)		
	C.1 Люк:	Пластиковый	☐
		Тип "Л" класс А 15	☐
		Тип "Т" класс С 250	☐
		Тип "ТМ" класс D400	☐
	C.2 Стеклопластиковая крышка:	Ø620	☐
	C.3 Плавающий фланец горловины:	Ø620, h=200 мм	☐
		Др. : _____	☐
D	D. Лестница универсальная	алюм.	☐
		н / ж	☐
E	E. Крепление	Комплект анкеров	☐
H	H. Датчик уровня	Осадка	☐
		Нефтепродуктов	☐
		Др. : _____	☐

Примечание :
*Н-глубина залегания подводящего патрубка, мм (в стандартной комплектации Н до 2000 мм). Н принимать кратной 50 мм.
При оформлении горловины А.1 – общая высота изделия меньше на 200 мм; при оформлении горловины А.2 – общая высота больше на 100 мм.
**Изделие отгружается согласно стандартной комплектации (Табл.1), если другое не указано в Дополнительной комплектации (Табл.2). Полная комплектация изделия согласна с менеджером.
***Производитель оставляет за собой право вносить конструктивные и схемные изменения, не ухудшающие характеристики изделия в целом.
Допустимое отклонение при изготовлении изделий составляет до 1-3%.

Дополнительная информация :

Изм.	Кол.	Лист	№ док.	Подп.	Дата			
							Стадия	Лист
								Листов
						Сепаратор нефтепродуктов и песка OilPro700 -6/30 (OP2- 8)		