


Statie de Epurare Biologică, Organic proCAS- 12, cu debit
Q=12,0m3/24ore, cu diametrul interior D_{interior}=2000mm si lungimea
instalatiei L_{instalatie}=8400 mm, fabricata din poliesteri armati cu fibra de sticla
(M 1:50)

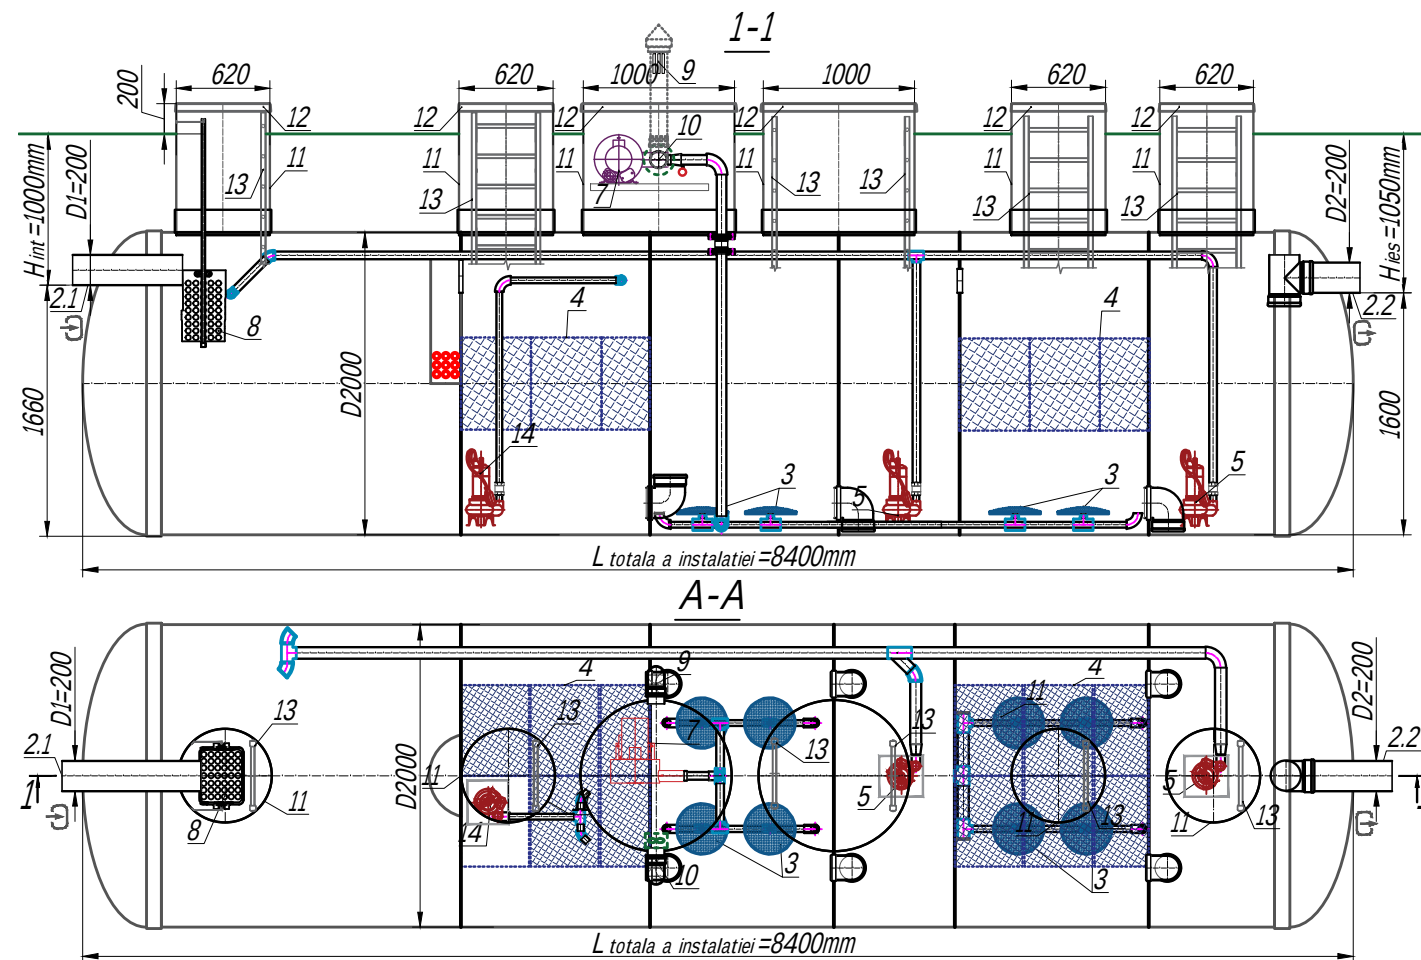

A-Compartimentul de sedimentare / Блок седиментації
I.A - Decantor - 1 (primar) / Первинний відстійник ;

B-Compartimentul de Epurarea biologică / Блок біологічної очистки
B.I - Camera de denitrificare / Камера денітрифікації ;
B.II - Bioreactor biologic / Камера аерації ;
B.III - Decantor - 2 (secundar) / Вторинний відстійник.

C-Compartimentul de preepurare/Блок доочистки :
C.I - Camera cu biofiltru / Камера біофільтр ;
C.II - Decantor - 3 (secundar) / Третинний відстійник ;
C.III - Camera apei epurate / Камера чистої води.

Specificatia elementelor si materialelor continute in Statia de Epurare.
Complectarea standart** (Tab.1)
Специфікація матеріалів та обладнання. Стандартна комплектація ** (Табл.1)

Poz Поз.	Denumirea Найменування	Cantit Кіл.	Note Примітка
1	Statie de Epurare Biologică, VODALAND, OrganicProCAS- 12, cu debit Q=12,0m3/24ore, cu D _{interior} =2000mm si L _{instalatie} =8400 mm, (P= 31.0 kW/24ore, 1,8 kW/oră), fabricată din poliesteri armati cu fibra de sticla. Станція біологічної очистки VODALAND Organic ProCAS- 12 продукт. 12.0 м3/добу, склопластикова, D=2000 мм L=8400 мм. (31.0 кВт / добу; 1,8 кВт / год).	1	set компл.
2.1, 2.2	Conducta PVC SN4 200mm / Патрубок ПВХ SN4 200	1/ 1	set компл.
3	Aeratoare circulare HD Дискові аератори HD	2	set компл.
4	Bloc cu filtru biologic pentru fixarea microorganismelor (biofilm-lui) Блочные биоаважентення для іммобілізації мікроорганізмів	2	set компл.
5	Pompa pentru ape uzate Pedrollo VXm 8/35 cu conducte de legătură (0.55 kW, 220/380 V) Насос фекальний Pedrollo VX(m) 8/35 з трубою обв'язкою (0,55 кВт, 220/380 В)	2	set компл.
7	Compresor de aer, marca SEKO, 0,7kW, cu senzor de temperatură si manometru. Вихрева повітродувка SEKO, 0,7kW. Обладнана датчиком температури, манометром.	1	компл.
8	Cos pentru retinerea materiilor grosiere. Корзина склопластикова	1	set компл.
9	Conducta PVC SN4 110(160)mm L1500mm, pentru ventilare cu caciula de protectie Вент.патрубок ПВХ SN4 110(160) мм з грибком, L=1500 мм	1	set компл.
10	Conducta PVC SN4 110(160)mm, L1500mm, pentru ventilare cu căciulă de protectie, ventilator si senzor de temperatură. Вент.патрубок ПВХ SN4 110(160) мм з грибком, L=1500 мм; вентилятор 100(150) (14 Вт); датчик температури	1	set компл.
11	Gura de acces / Горловина 620/ 800/ 1000/ 1200	4/0/2/0	set компл.
12	Capac / Кришка склопластикова 620/ 800/ 1000/ 1200	4/0/2/0	set компл.
13	Scara universala / Драбина універсальна	6	set компл.
14	Pompa pentru ape uzate Pedrollo RX(m) 2/20 cu conducte de legătură D50 (0.37 kW, 220/380 V) Насос каналізаційний Pedrollo RX(m) 2/20 з трубою обв'язкою D50/63 (0,37 кВт, 220/380 В)	1	set компл.

Mod	Cant.	Nr. docum	Semn	Data	Faza	Coala	Coli
						1	1
Statie de Epurare Biologică Organic ProCAS- 12 cu debit Q=12,0m3/24ore (арт. BOPC -12)					vodaLAND		