


*Statie de Epurare Biologică, Organic proCAS- 25, cu debit
Q=25,0m³/24ore, cu diametrul interior D_{interior}=2 4 00mm si lungimea
instalatiei L_{instalatie}=117 00mm, fabricata din poliesteri armati cu fibra de sticla
(M 1:60)*

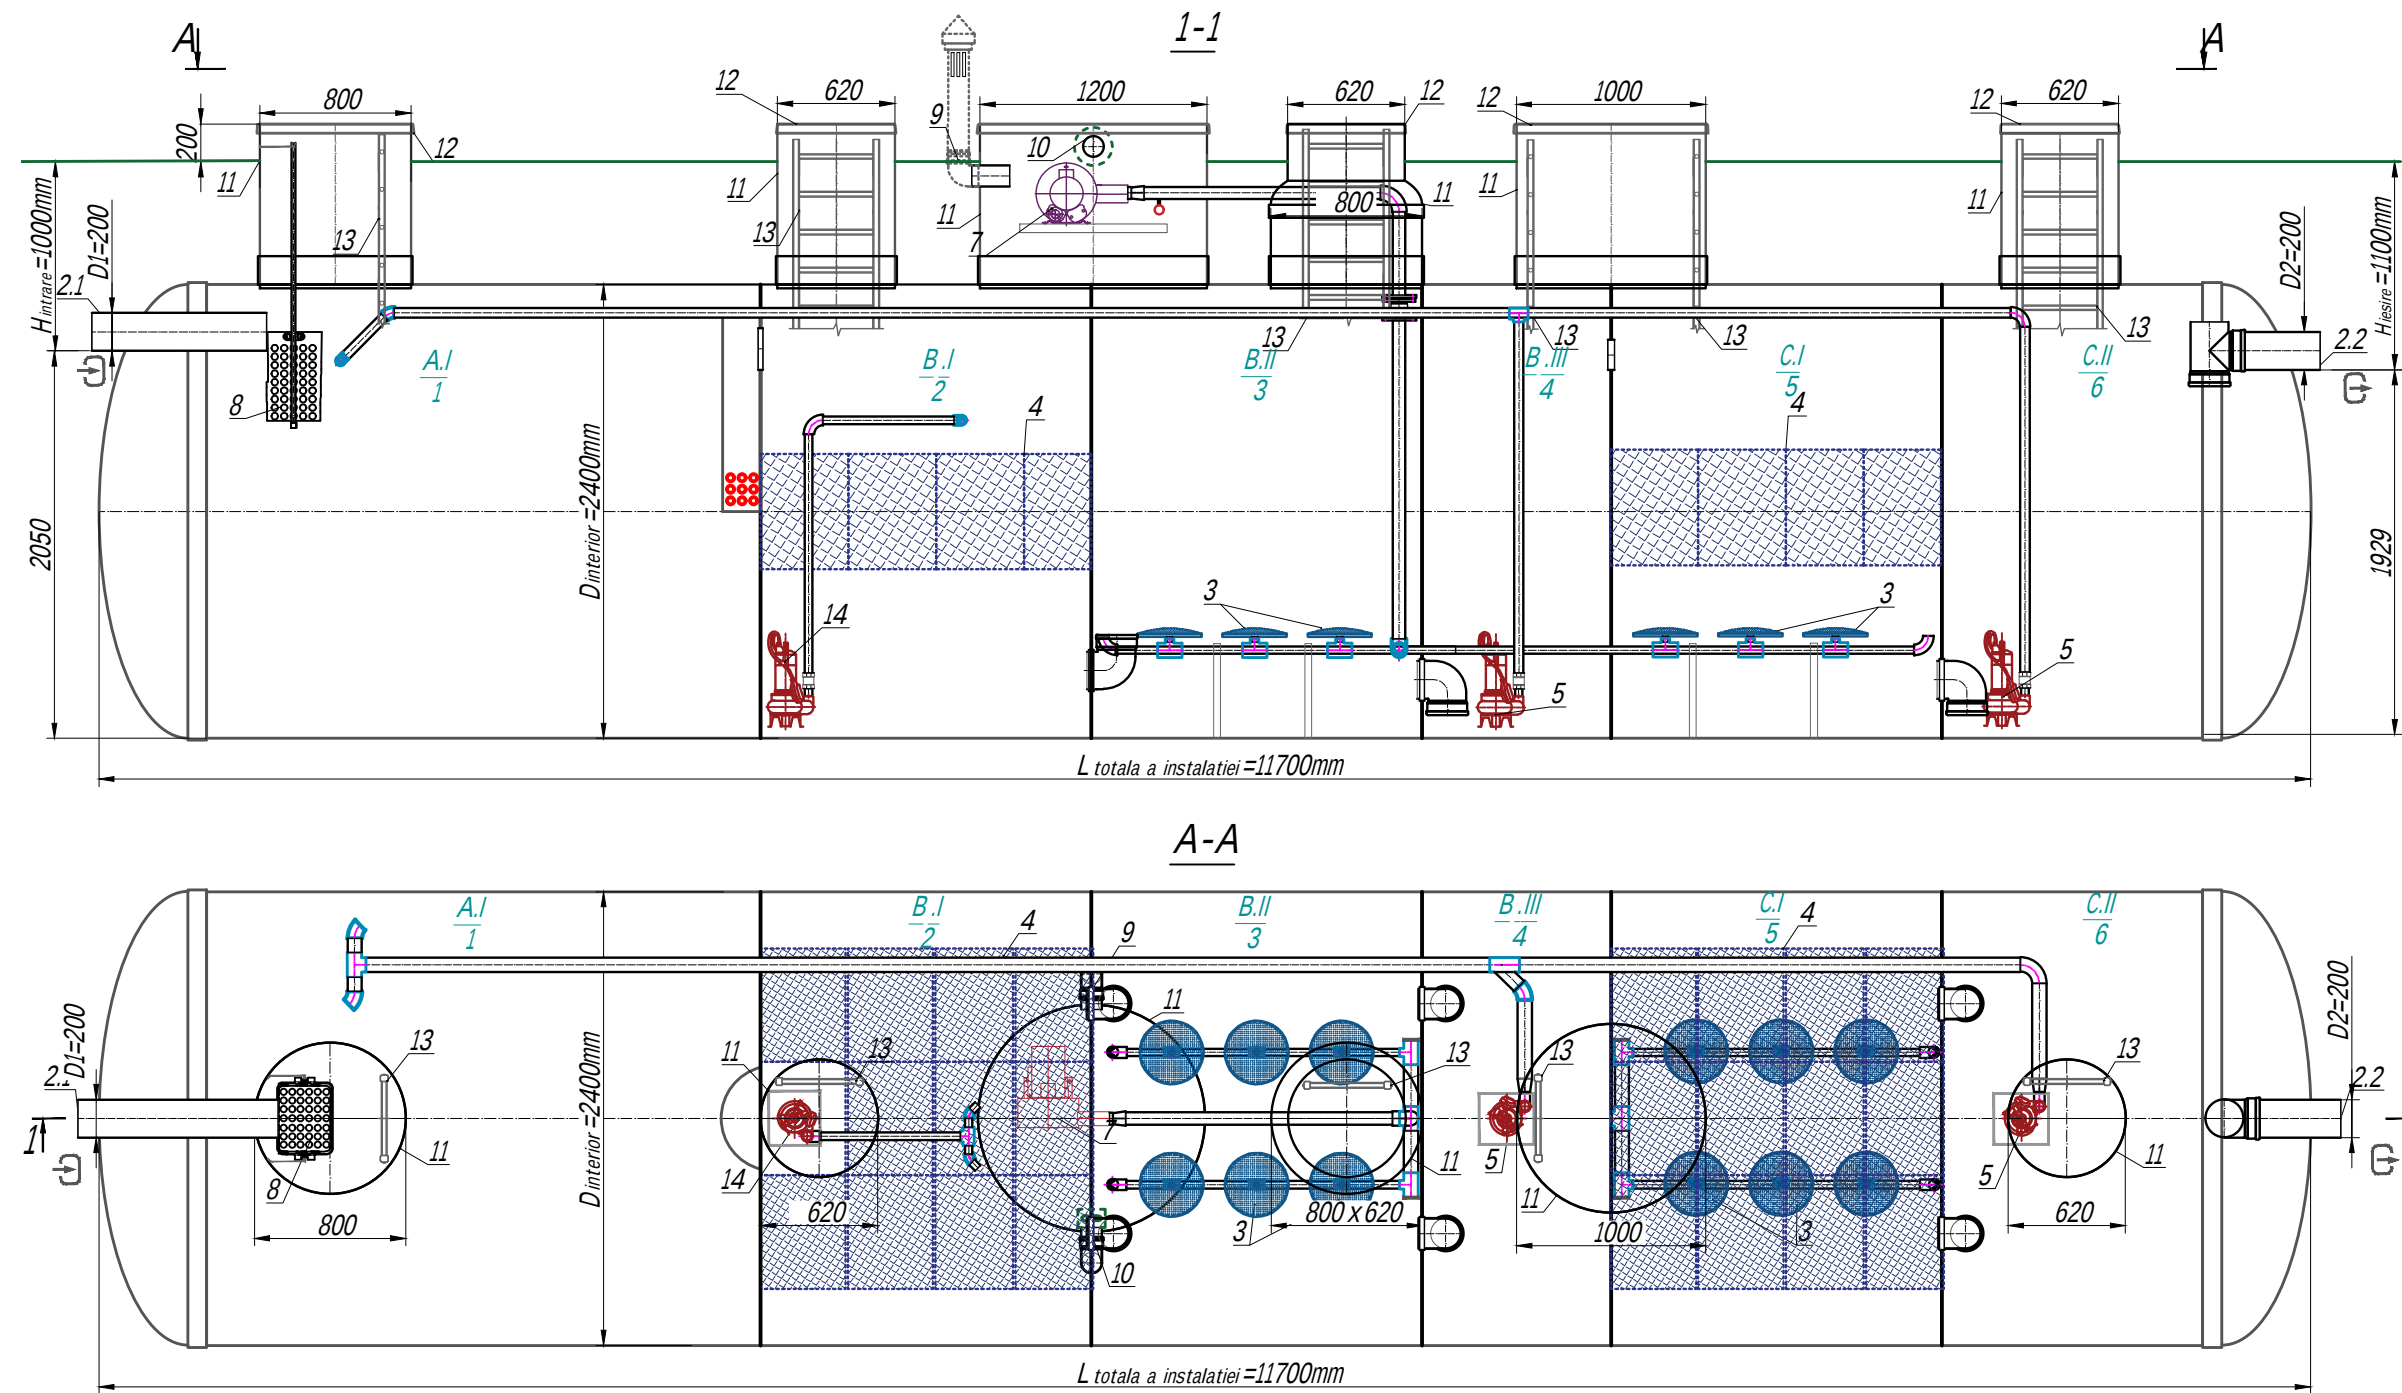

A-Compartimentul de sedimentare / Блок седиментації
A.I - Decantor - 1 (primar) / Первинний відстійник ;

B-Compartimentul de Epurarea biologică / Блок біологічної очистки
B.I - Camera de denitrificare / Камера денітрифікації;
B.II - Bioreactor biologic / Камера аерації;
B.III - Decantor - 2 (secundar) / Вторинний відстійник.

C-Compartimentul de preepurare/Блок доочистки:
C.I - Camera cu biofiltru / Камера біофільтр;
C.II - Decantor - 3 (secundar)/ Третинний відстійник;
C.III - Camera apei epurate / Камера чистої води.

Specificatia elementelor si materialelor continute in Statia de Epurare.

*Complectarea standart** (Tab.1)*

Специфікація матеріалів та обладнання. Стандартна комплектація ** (Табл.1)

Poz Поз.	Denumirea Найменування	Cantit Кіл.	Note Примітка
1	Statie de Epurare Biologică, VODALAND, OrganicProCAS-25, cu debit Q=25,0m3/24ore, cu D _{interior} =2400mm si L _{instalatie} =11700mm, (P= 73 kW/24ore, 3,3kW/oră), fabricată din poliesteri armati cu fibra de sticla. Станція біологічної очистки VODALAND Organic ProCAS- 25 продукт. 25 м3/добу, склопластикова, D=2400 мм L=11700 мм. (73 кВт/добу; 3,3 кВт/год).	1	set компл.
2.1. 2.2	Conducta PVC SN4 200mm Conducta PVC SN4 200mm	1/ 1	set компл.
3	Aeratoare circulare HD Дискові аератори HD	2	set компл.
4	Bloc cu filtru biologic pentru fixarea microorganismelor (biofilm-lui) Блочные биоавантаження для іммобілізації мікроорганізмів	2	set компл.
5	Pompa pentru ape uzate Pedrollo VXm 8/35 cu conducte de legătură (0.55 kW, 220/380 V) Насос фекальний Pedrollo VX(m) 8/35 з трубою обв'язкою (0,55 кВт, 220/380 В)	2	set компл.
7	Compresor de aer, marca SEKO, 2,2kW, cu senzor de temperatură si manometru. Вихрева повітрорудка SEKO, 2,2 KW. Обладнана датчиком температури, манометром.	1	компл.
8	Cos pentru retinerea materiilor grosiere. Корзина склопластикова	1	set компл.
9	Conducta PVC SN4 110(160)mm L1500mm, pentru ventilare cu caciula de protectie Вент.патрубок ПВХ SN4 110(160) мм з грибком, L=1500 мм	1	set компл.
10	Conducta PVC SN4 110(160)mm, L1500mm, pentru ventilare cu căciulă de protectie, ventilator si senzor de temperatură. Вент.патрубок ПВХ SN4 110(160) мм з грибком, L=1500 мм; вентилятор 100(150) (14 Вт); датчик температури	1	set компл.
11	Gura de acces / Горловина 620/ 800/ 1000/ 1200	2/1/2/1	set компл.
12	Capac / Кришка склопластикова 620/ 800/ 1000/ 1200	2/1/2/1	set компл.
13	Scara universală / Драбина універсальна	7	set компл.
14	Pompa pentru ape uzate Pedrollo RX(m) 2/20 cu conducte de legătură D50 (0.37 kW, 220/380 V) Насос каналізаційний Pedrollo RX(m) 2/20 з трубою обв'язкою D50/63 (0,37 кВт, 220/380 В)	1	set компл.

[illegible]