
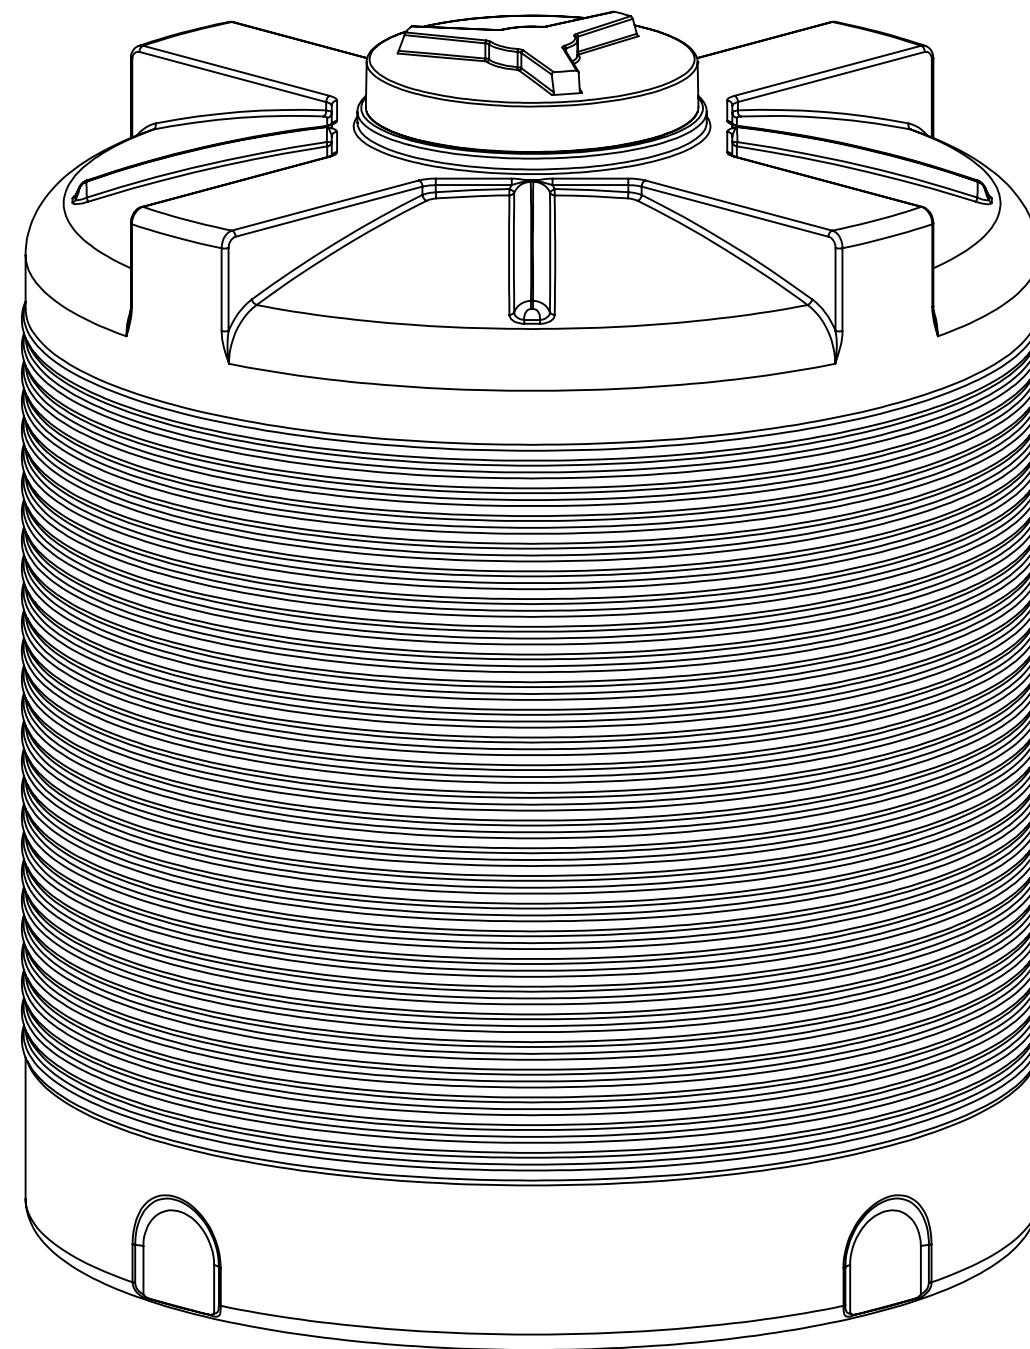


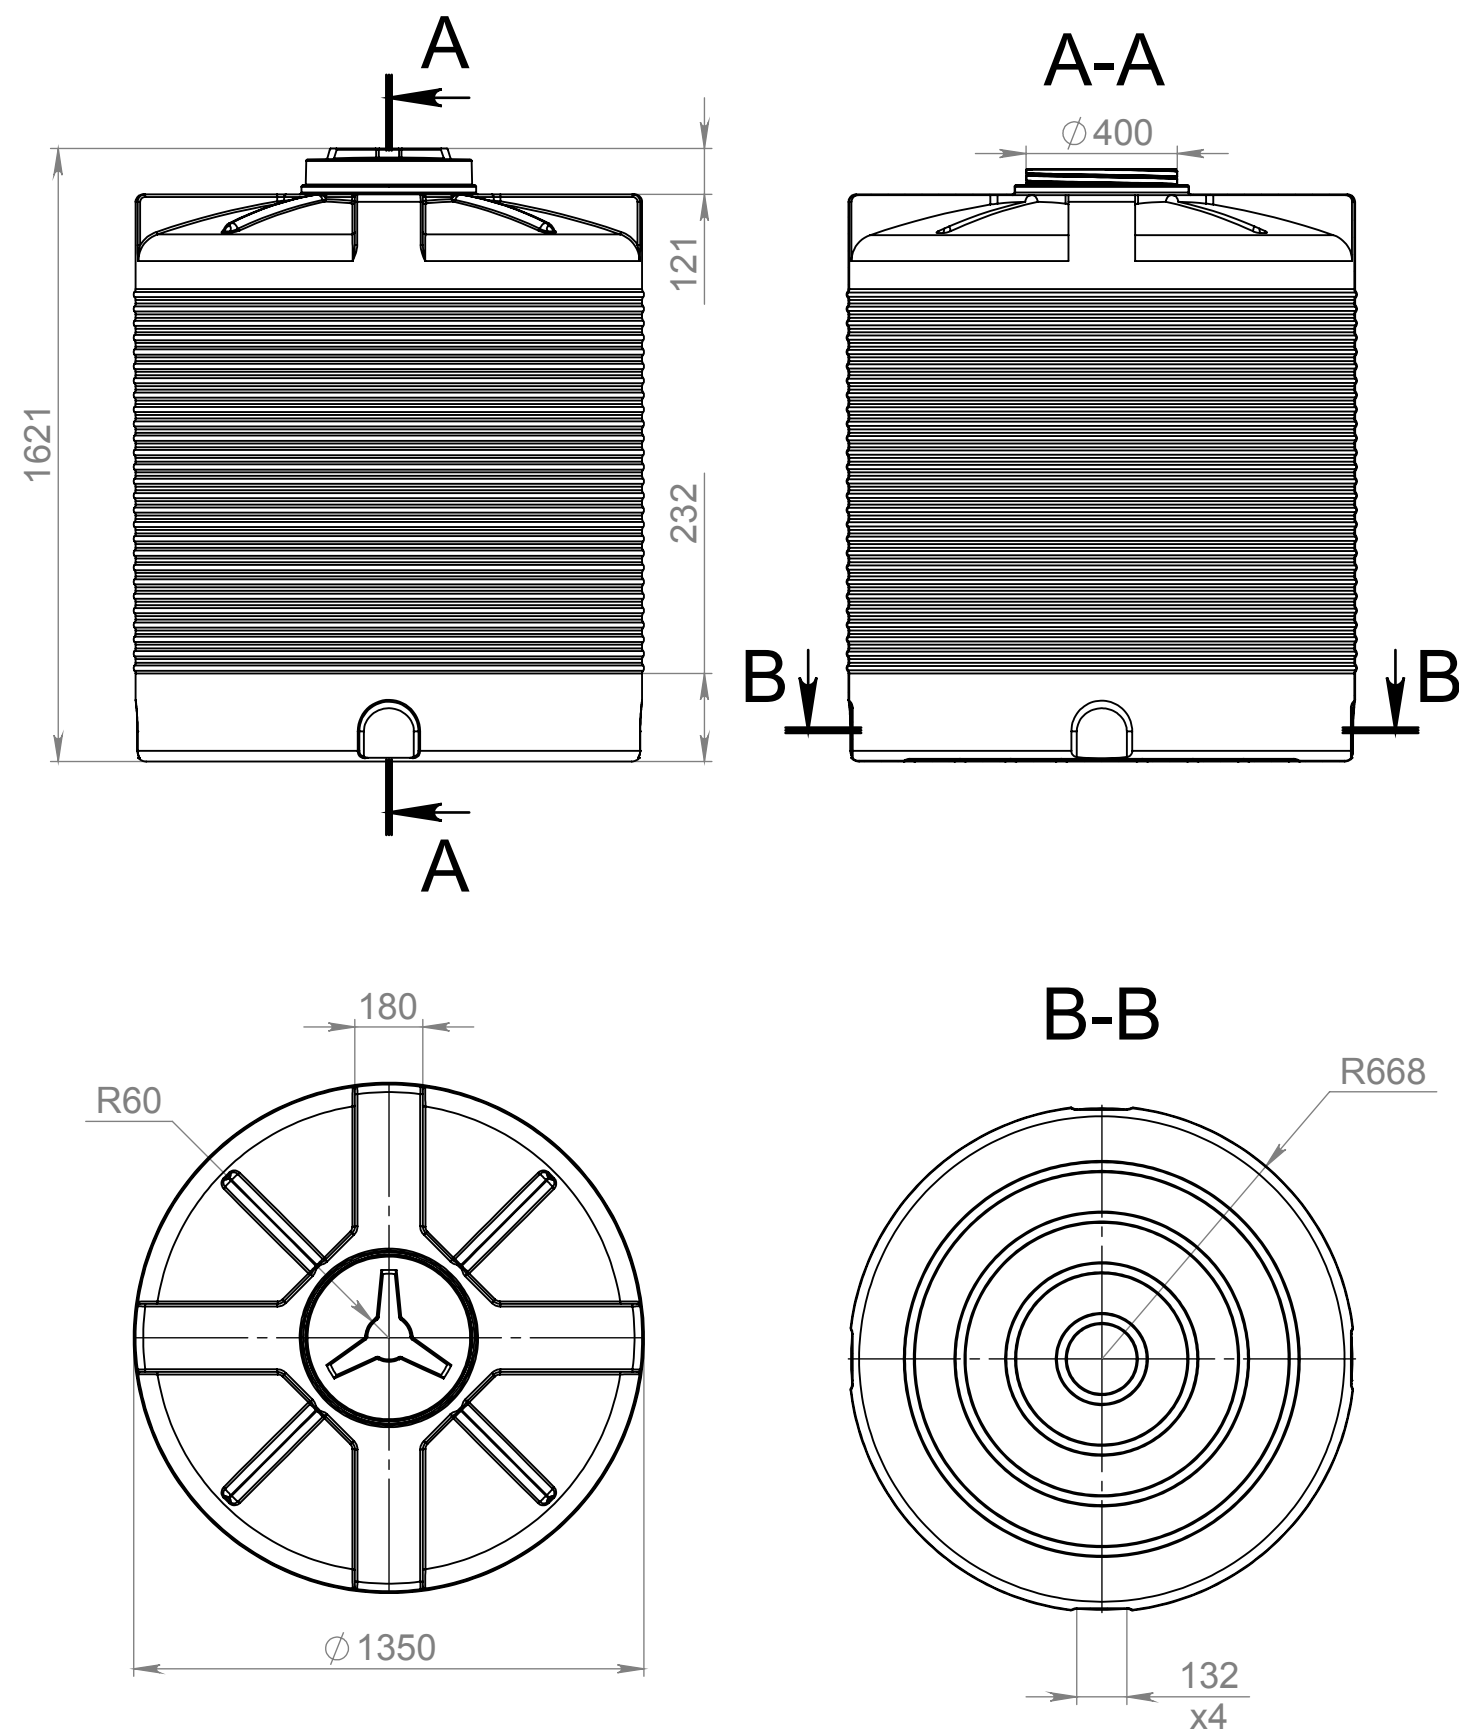

|            |               |            |       |      |   |  |  |  |  |  |  |                                                                                       |   |      |       |  |      |
|------------|---------------|------------|-------|------|---|--|--|--|--|--|--|---------------------------------------------------------------------------------------|---|------|-------|--|------|
|            |               |            |       |      | Rezervor din polipropilenă pentru apa potabila<br>cu volum 2000 litri, vertical (1350x1600)            |  |  |  |  |  |  | Art. RVAP-2000L                                                                       |   |      |       |  |      |
|            |               |            |       |      | "VAMORA GRUP" SRL<br>Or. Chişinău; Str. Uzinelor 169<br>Tel./Fax: +37322780007;<br>www.standartpark.md |  |  |  |  |  |  | Lit.                                                                                  |   | Masa | Scara |  |      |
|            |               |            |       |      |   |  |  |  |  |  |  |                                                                                       | S |      |       |  | 1:20 |
|            |               |            |       |      |   |  |  |  |  |  |  | Coala                                                                                 |   |      | Coli  |  |      |
| Mod.       | Coala         | Nr. docum. | Semn. | Data | Rezervorul din<br>polipropilenă în 2 straturi                                                          |  |  |  |  |  |  |  |   |      |       |  |      |
| Elaborat:  | Andronovici V |            |       |      |   |  |  |  |  |  |  |                                                                                       |   |      |       |  |      |
| Verificat: | Grigorov A.   |            |       |      |   |  |  |  |  |  |  |                                                                                       |   |      |       |  |      |
| Verificat: |               |            |       |      |   |  |  |  |  |  |  |                                                                                       |   |      |       |  |      |
|            |               |            |       |      |   |  |  |  |  |  |  |                                                                                       |   |      |       |  |      |