
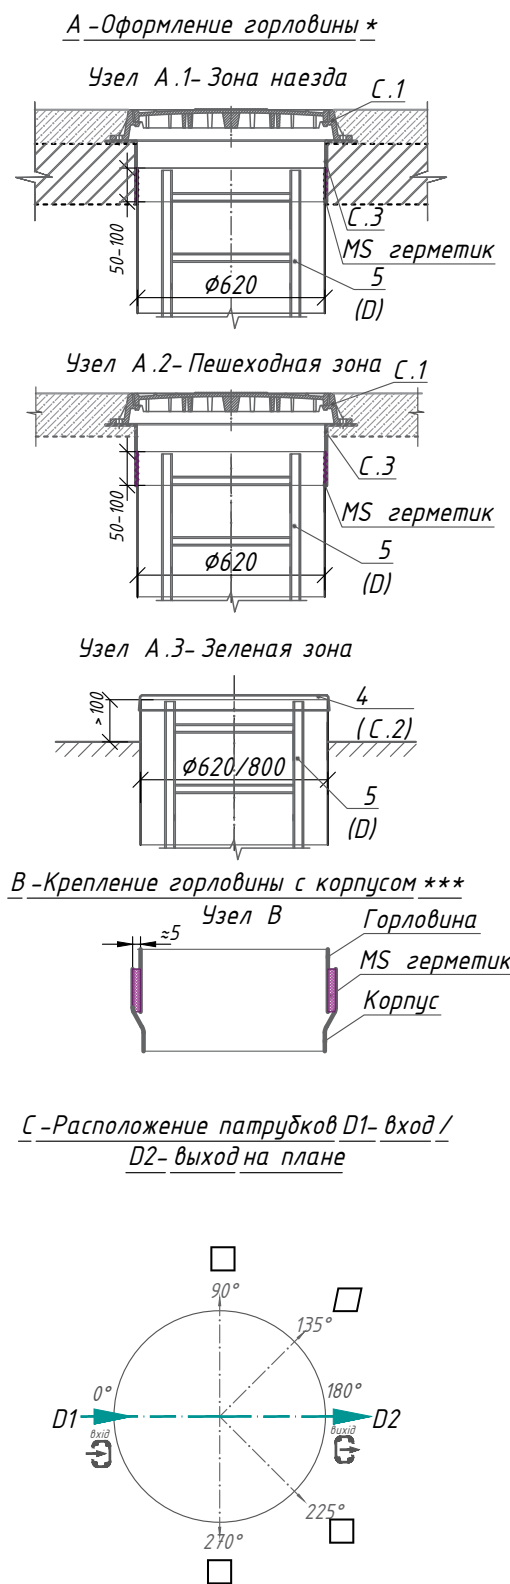


Сепаратор нефтепродуктов и песка OilBase200 -1 (М 1:20)

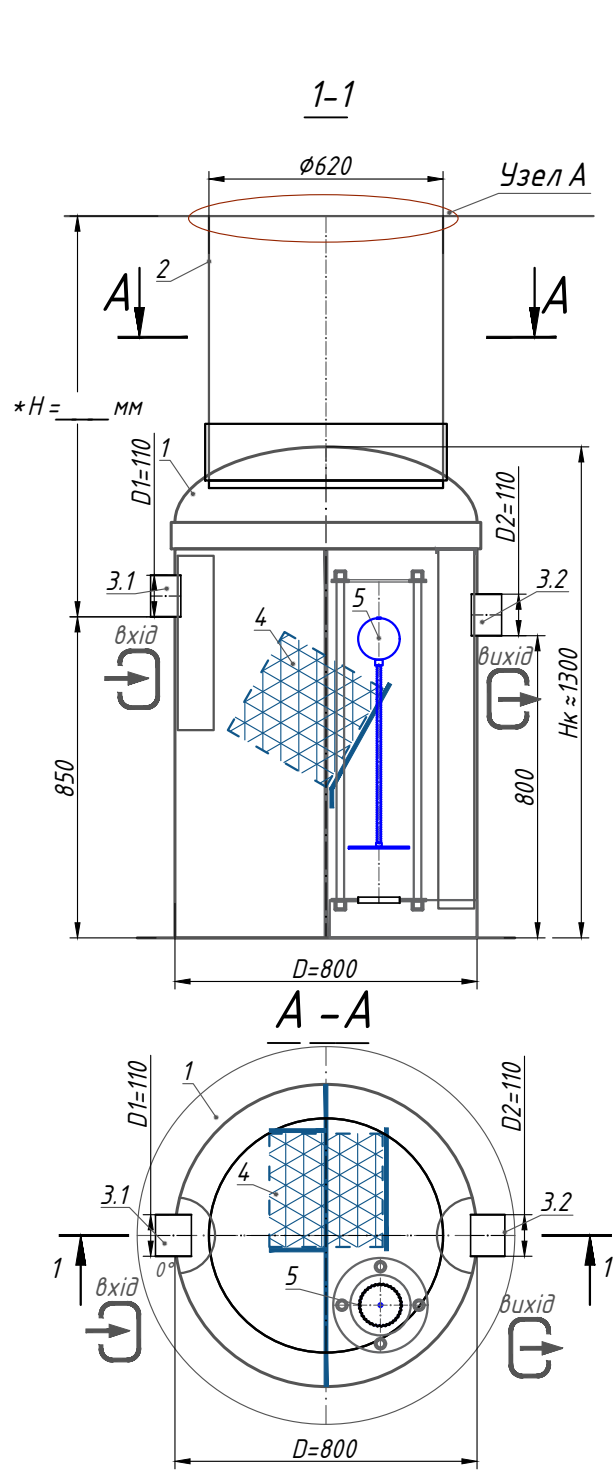

Примечание :
*Н - глубина залегания подводящего патрубда, мм (в стандартной комплектации Н до 2000 мм). Н принимать кратной 50 мм. При оформлении горловины А.1 – общая высота изделия меньше на 200 мм; при оформлении горловины А.2 – общая высота больше на 100 мм.
**Изделие отгружается согласно стандартной комплектации (Табл.1), если другое не указано в Дополнительной комплектации (Табл.2). Полная комплектация изделия согласна с менеджером.
***Производитель оставляет за собой право вносить конструктивные и схемные изменения, не ухудшающие характеристики изделия в целом.
Допустимое отклонение при изготовлении изделий составляет до 1-3%.

Дополнительная информация :

Спецификация материалов и оборудования Стандартная комплектация ** (Табл.1)

Поз.	Обозначение	Наименование	Кол.	Масса ед., кг	Примечание
1	Vodaland	Сепаратор нефтепродуктов и песка Vodaland OilBase200 -1, продукт. 1л/с, (0 л/с - Bypass) склопл., D= 800, Нк ≈ 1300 мм	1		компл.
2		Техническая горловина Ø800 / 620	0/ 1		компл.
3,1,3.2	D1-Вход / D2-Выход	Уплотнитель для ПВХ SN4 Ø 110	2		компл.
4		Коалесцентный блок	1		компл.
5		Запорное устройство 110	1		компл.
		Объем нефтепродуктов	50		л
		Объем осадка (песка)	100		л

**Изделие отгружается согласно стандартной комплектации (Табл.1), если другое не указано в Дополнительной комплектации (Табл.2)

Дополнительная комплектация (Табл.2)

Поз.	Обозначение	Наименование	Примечание	
А, В	D1- Вход / D2- Выход:		☐	☐
	А.Подключение патрубков D1, D2:	ПВХ	☐	☐
		ПЕ 100	☐	☐
		Корсис	☐	☐
	В.Диаметр D1, D2:	D1 _____ / D2 _____	☐	☐
		Ин. : _____	☐	☐
С	Оформление горловины (см. А.1, А.2, А.3)			
	С.1 Люк:	Пластиковый	☐	
		Тип "Л" класс А 15	☐	
		Тип "Т" класс С 250	☐	
		Тип "ТМ" класс D400	☐	
	С.2 Стеклопластиковая крышка:		☐	
	С.3 Плавающий фланец горловины:		☐	
		Ин. : _____	☐	
D	D. Лестница универсальная		☐	
		алюм.	☐	
		н/ ж	☐	
E	E. Крепление		☐	
H	H. Датчик уровня	Осадка	☐	
		Нефтепродуктов	☐	
		Ин. : _____	☐	

Изм.	Кол.	Лист	№ док.	Подп.	Дата			
							Стадия	Лист
								Листов
						Сепаратор нефтепродуктов и песка OilBase200 -1 (OB1- 1)		