


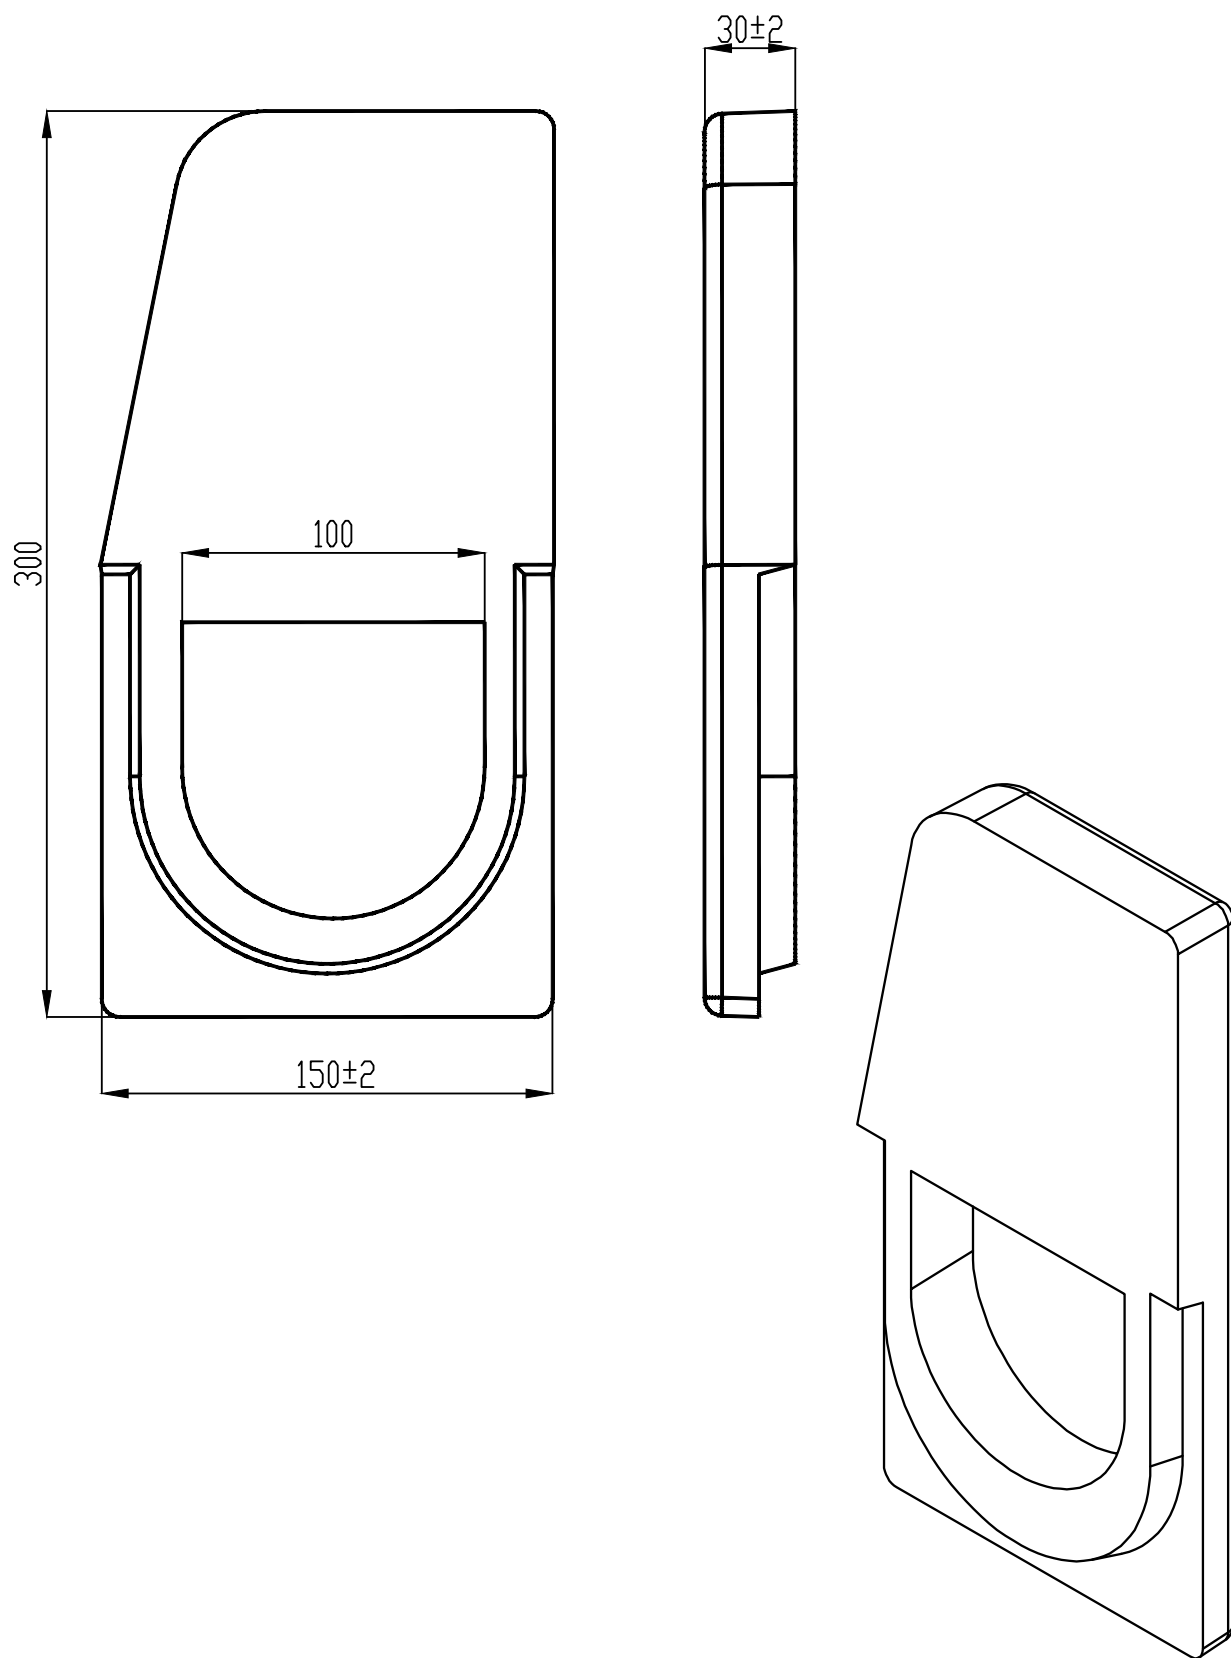

					Art.:K6704-P			
					Piesă trecere (început) între bordura pluvială carosabilă CompoMax din polimerbeton și rigola carosabilă DN100 H160 din fibrobeton.			
					"VAMORA GRUP" SRL www.standartpark.md CHISINAU	Faza	Masa	Scara
Mod	Coala	Nº.docum.	Semn	Semn			2,0	1 : 2,5
A elaborat: Andronovici V.						Coala		Coli
A verificat: Grigorov A.								
A verificat:								
					Piesa trecere din polimerbeton			